



ESCALA 1/100

PISO 0

T2

| | |
|-------------------------------------|----------------------|
| 01 - SALA | 19,10 m ² |
| 02 - COZINHA | 10,90 m ² |
| 03 - DESPENSA | 01,50 m ² |
| 04 - QUARTO | 13,70 m ² |
| 05 - QUARTO | 17,10 m ² |
| 06 - INSTALAÇÃO SANITÁRIA PRIVATIVA | 05,10 m ² |
| 07 - INSTALAÇÃO SANITÁRIA | 03,00 m ² |
| 08 - ÁREA DE CIRCULAÇÃO | 04,50 m ² |
| 09 - VARANDA | 12,40 m ² |

T3


| | |
|-------------------------------------|----------------------|
| 01 - SALA | 35,70 m ² |
| 02 - COZINHA | 10,80 m ² |
| 03 - DESPENSA | 01,60 m ² |
| 04 - QUARTO | 13,60 m ² |
| 05 - QUARTO | 12,45 m ² |
| 06 - INSTALAÇÃO SANITÁRIA | 02,90 m ² |
| 07 - QUARTO | 13,70 m ² |
| 08 - INSTALAÇÃO SANITÁRIA PRIVATIVA | 06,35 m ² |
| 09 - ÁREA DE CIRCULAÇÃO | 06,40 m ² |
| 10 - VARANDA | 12,70 m ² |

T3

| | |
|-------------------------------------|----------------------|
| 01 - SALA | 35,70 m ² |
| 02 - COZINHA | 10,80 m ² |
| 03 - DESPENSA | 01,60 m ² |
| 04 - QUARTO | 13,60 m ² |
| 05 - QUARTO | 12,45 m ² |
| 06 - INSTALAÇÃO SANITÁRIA | 02,90 m ² |
| 07 - QUARTO | 13,70 m ² |
| 08 - INSTALAÇÃO SANITÁRIA PRIVATIVA | 06,35 m ² |
| 09 - ÁREA DE CIRCULAÇÃO | 06,40 m ² |
| 10 - VARANDA | 11,00 m ² |

T4

| | |
|---------------------------|----------------------|
| 01 - SALA | 24,10 m ² |
| 02 - COZINHA | 11,10 m ² |
| 03 - DESPENSA | 01,40 m ² |
| 04 - INSTALAÇÃO SANITÁRIA | 05,10 m ² |
| 05 - QUARTO | 13,80 m ² |
| 06 - ÁREA DE CIRCULAÇÃO | 06,50 m ² |
| 07 - VARANDA | 07,80 m ² |

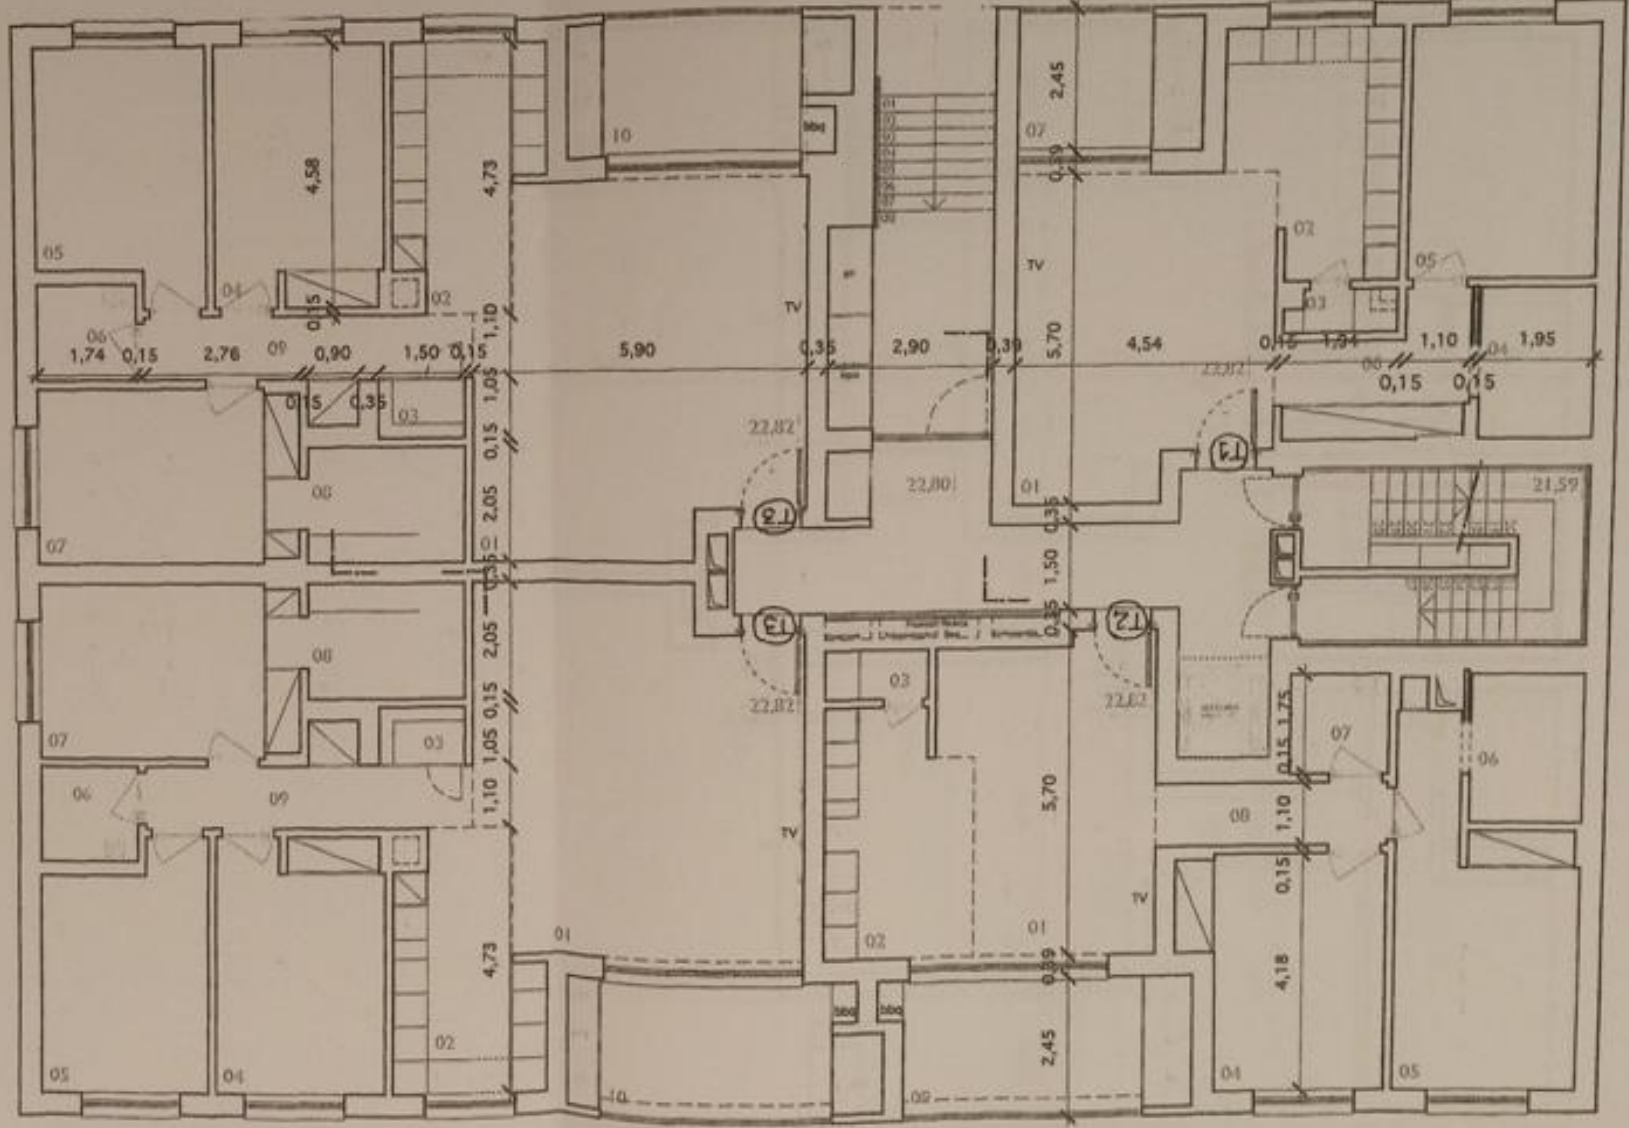

| | | | | | | | | | | | | | | | | |
|------|------|------|------|------|------|------|------|------|------|------|------|------|------|------|------|------|
| 1,09 | 1,80 | 1,15 | 1,80 | 1,40 | 1,60 | 1,65 | 3,35 | 1,25 | 2,11 | 0,39 | 2,34 | 1,89 | 1,50 | 1,25 | 3,20 | 0,39 |
| 0,39 | 3,00 | 0,15 | 3,00 | 0,15 | 2,70 | 0,39 | 4,96 | 0,39 | 2,11 | 0,39 | 3,24 | 0,39 | 3,00 | 0,15 | 3,20 | 0,39 |

C

B

E

C

B

E