




C

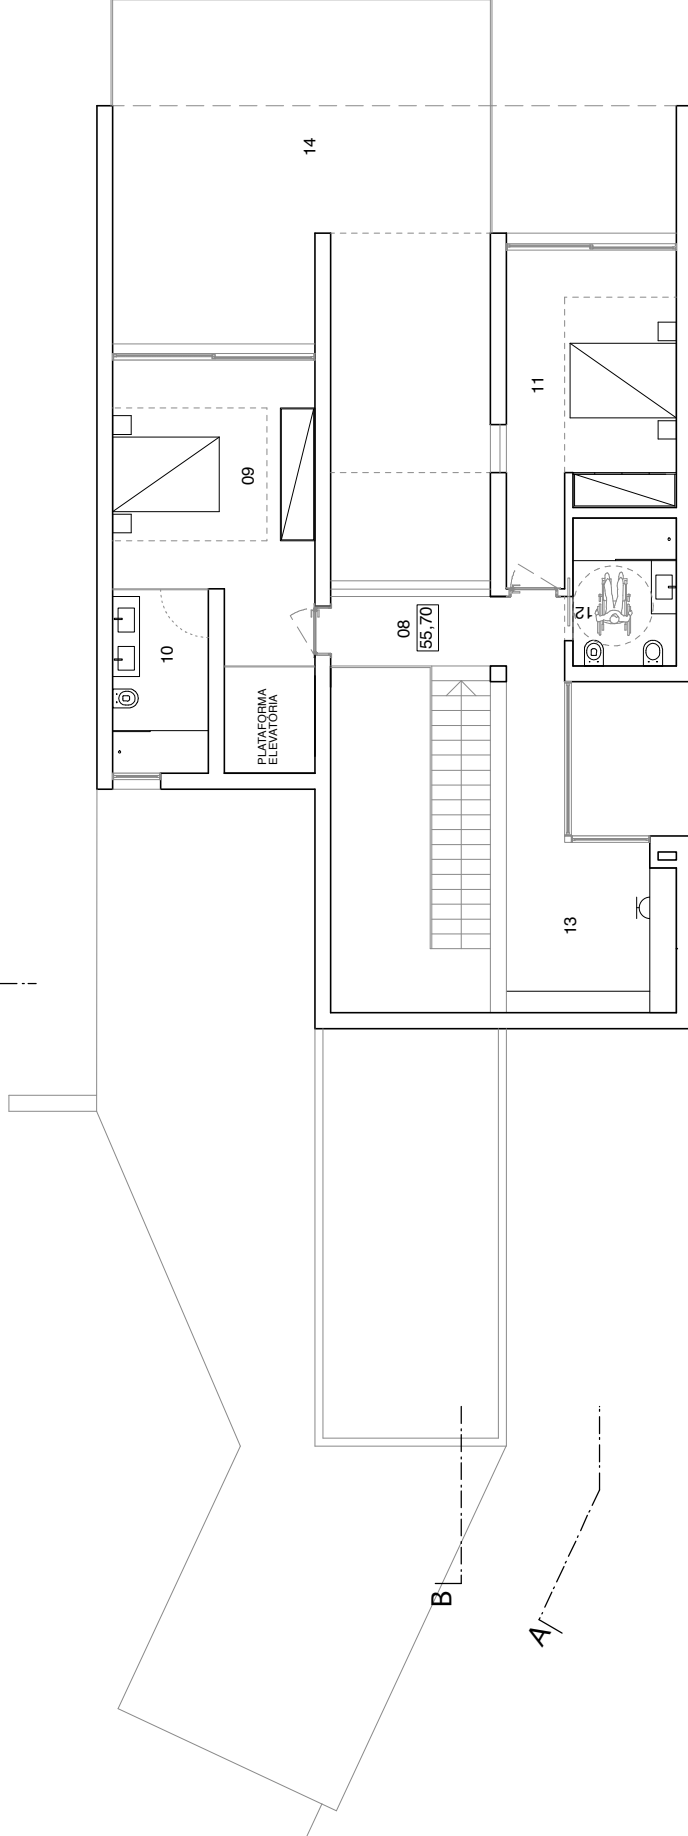

B

A

PISO 1

08 - ÁREA DE CIRCULAÇÃO	06,05m ²
09 - QUARTO	16,30m ²
10 - INSTALAÇÃO SANITÁRIA PRIVATIVA	06,20m ²
11 - QUARTO	17,10m ²
12 - INSTALAÇÃO SANITÁRIA PRIVATIVA	05,40m ²
13 - ESCRITÓRIO	13,30m ²
14 - TERRAÇO	58,70m ²

C