



ALÇADO NASCENTE
ESC 1/100

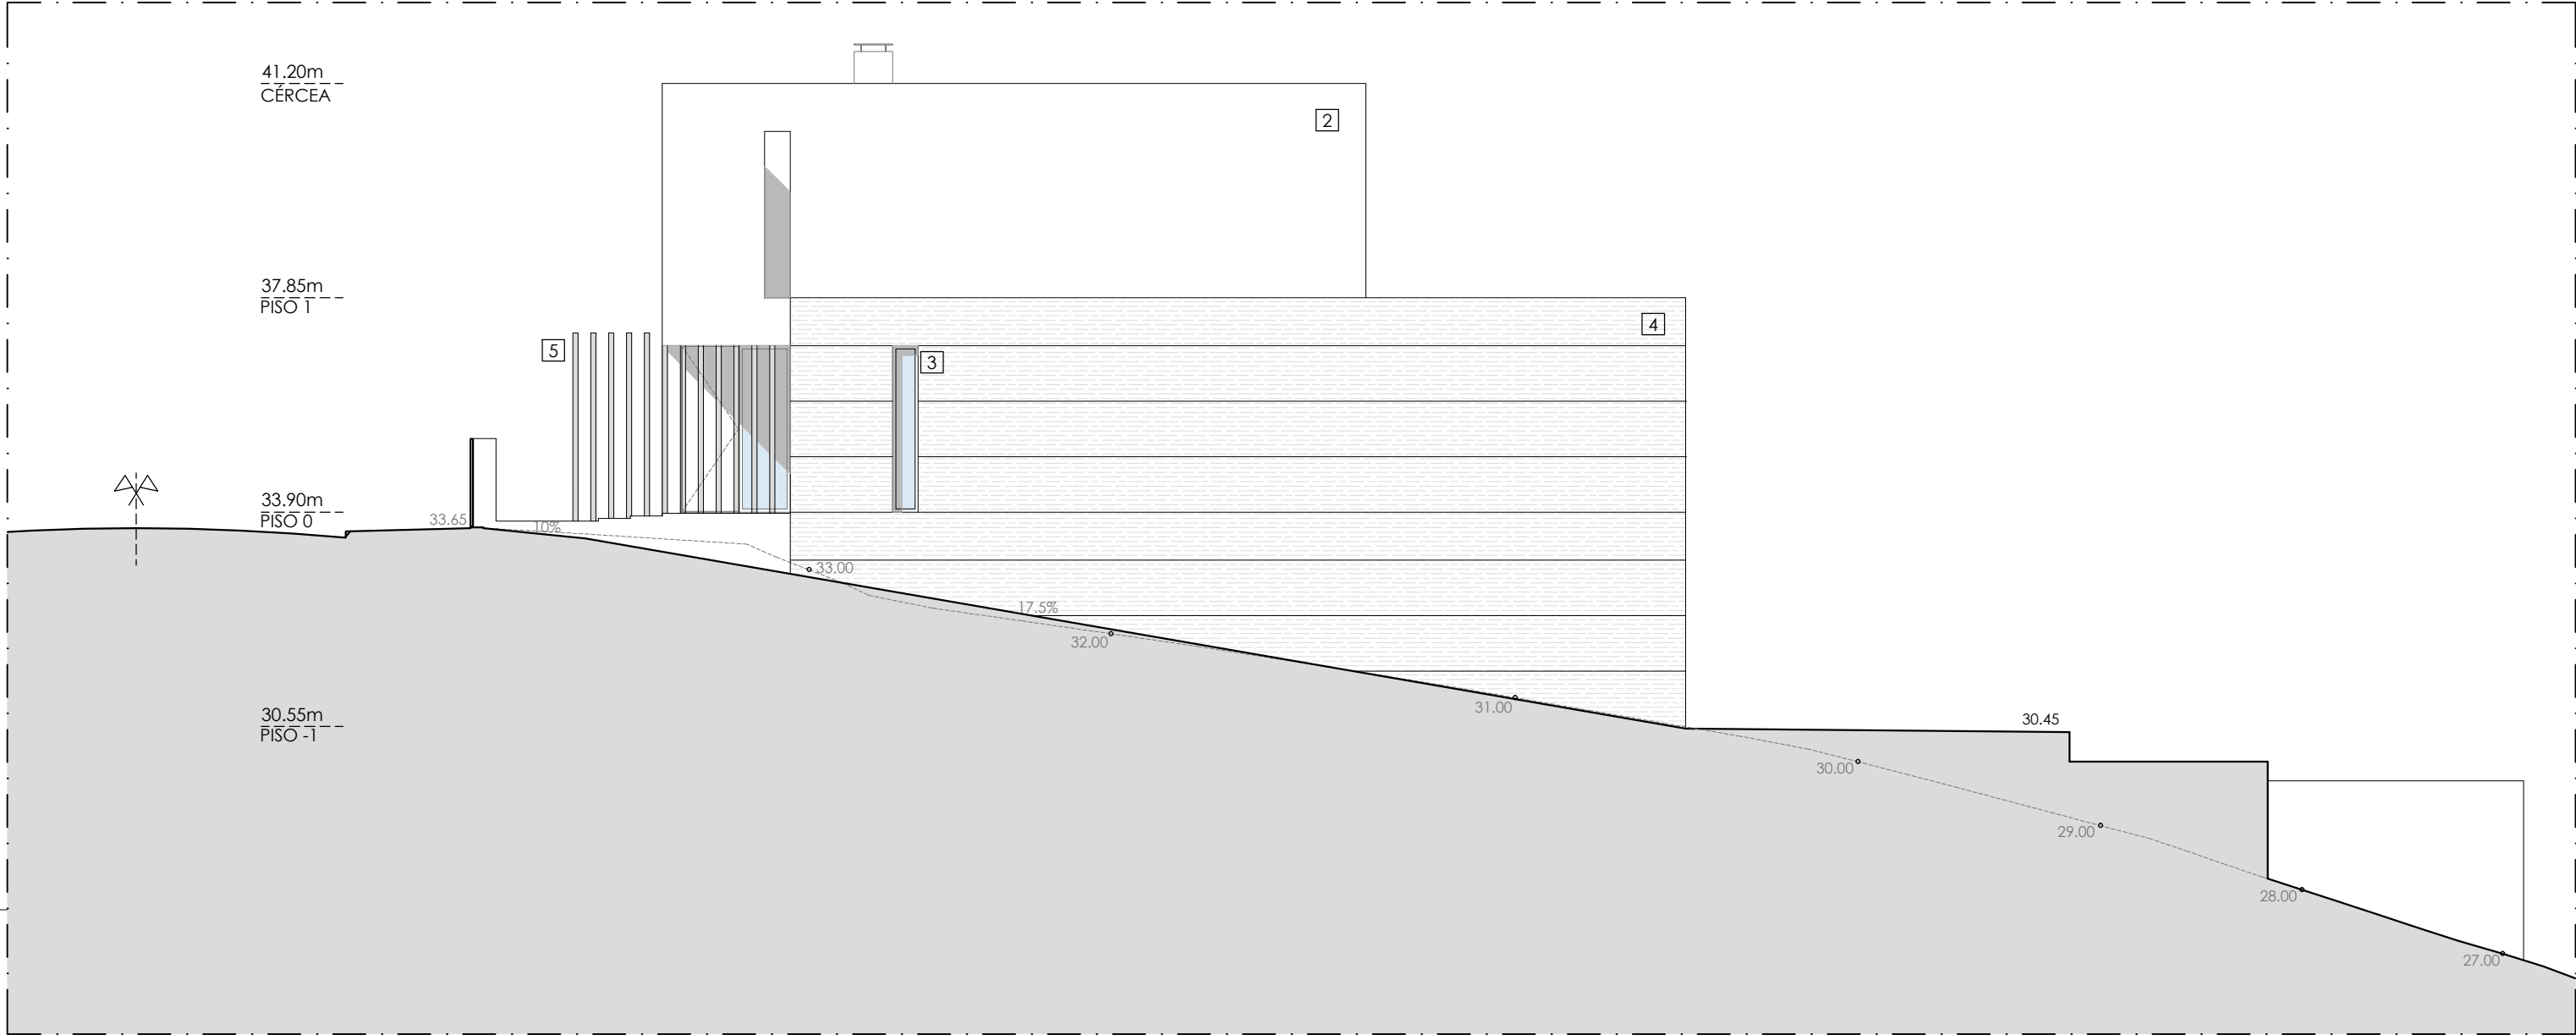


ALÇADO POENTE
ESC 1/100


- LEGENDA:
REVESTIMENTOS DE FACHADA
- | | | | |
|---|---|---|---|
| 1 | REVESTIMENTO DE PAREDE EM RÉGUAS DE MADEIRA TERMO-TRATADA | 5 | PÉRGOLA EM MADEIRA TERMO-TRATADA |
| 2 | REVESTIMENTO DE PAREDE SISTEMA ETICS NA COR BRANCO | 6 | GUARDA DE VIDRO |
| 3 | VÃO COM CAIXILHARIA EM ALUMÍNIO ANODIZADO NA COR NATURAL | 7 | REVESTIMENTO EM REBOCO PINTADO NA COR BRANCO |
| 4 | REVESTIMENTO DE FACHADA EM PEDRA BUJARDADA NA COR CINZA | 8 | ELEMENTO DE SERRALHARIA EM PINTADOS NA COR BRANCO |

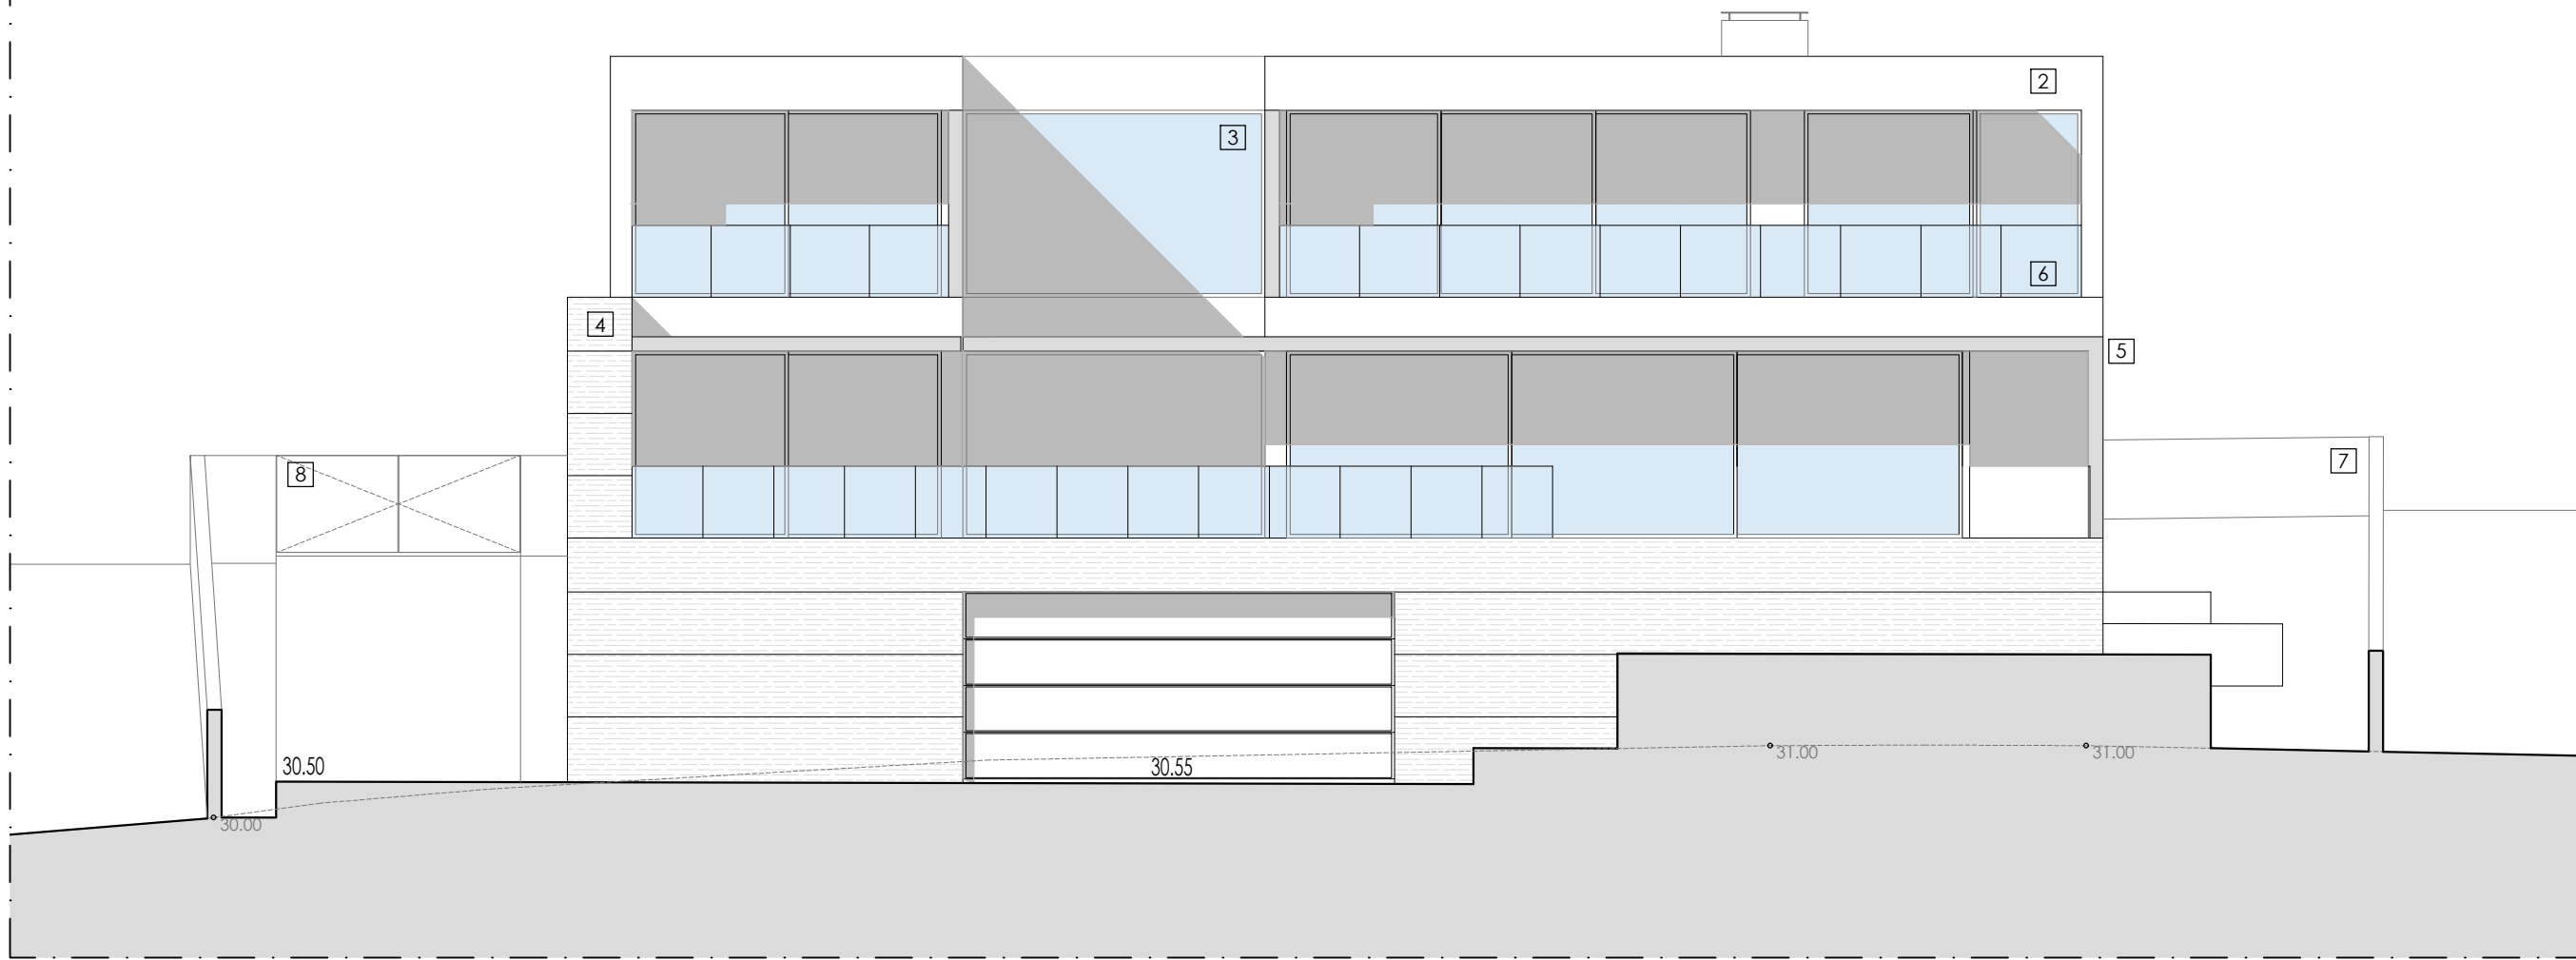


ALÇADO TARDOZ
ESC 1/100

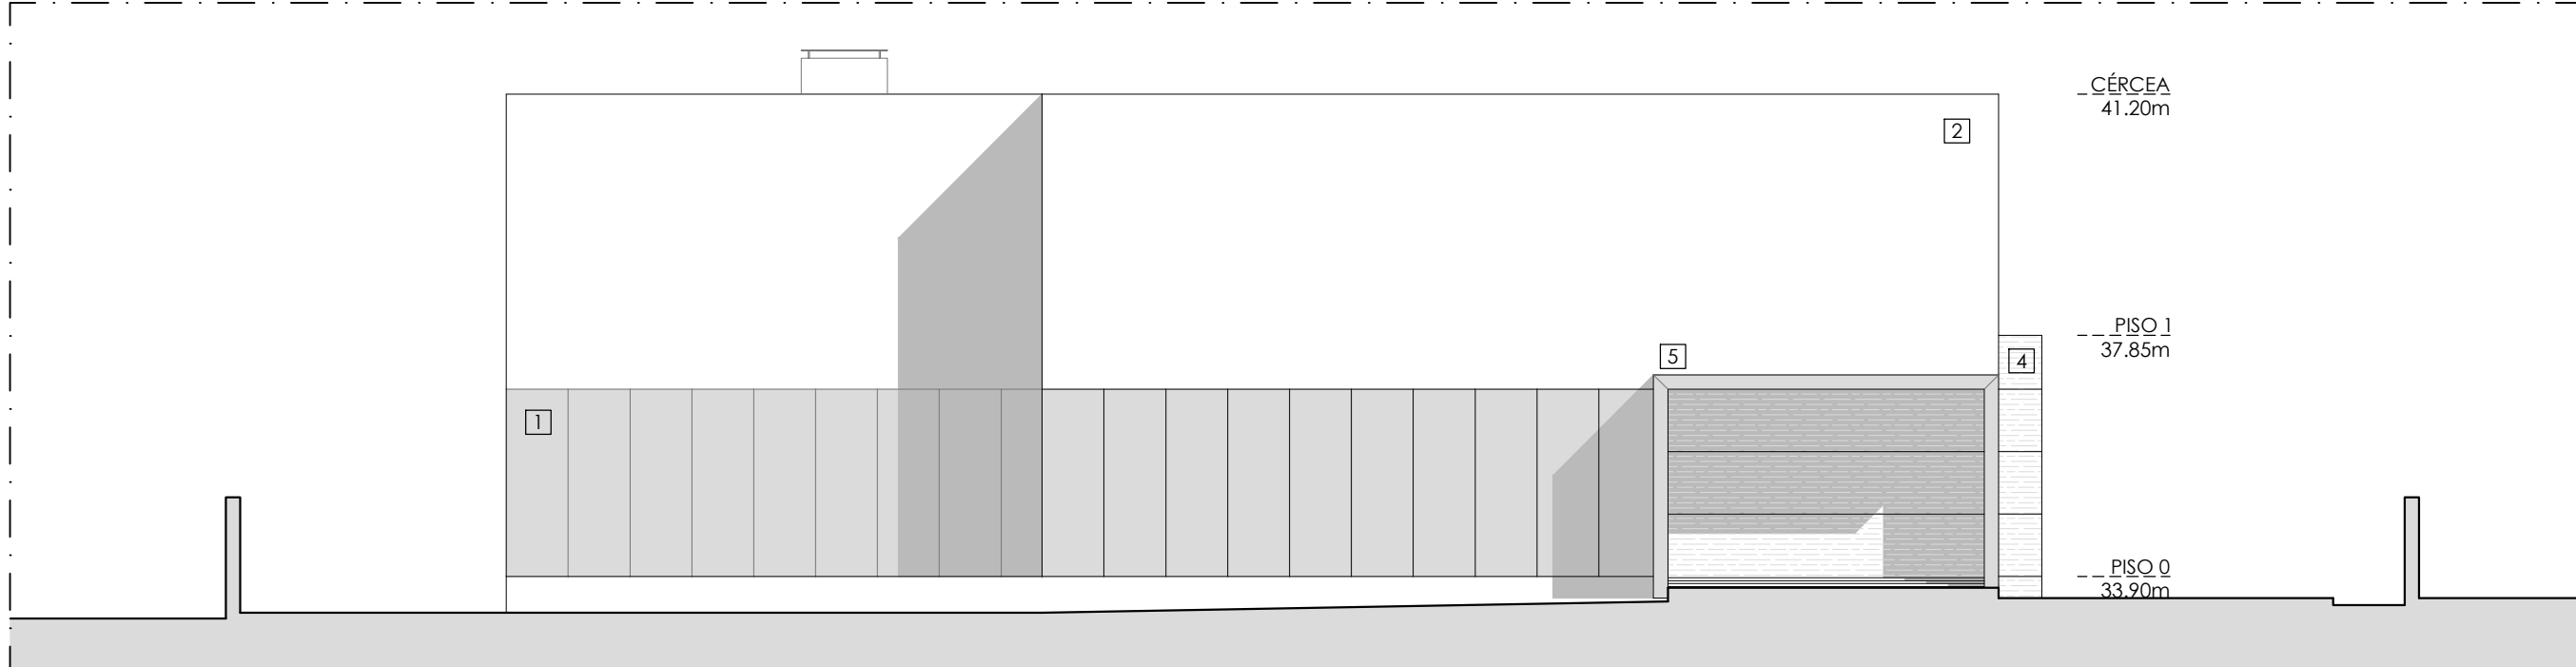


ALÇADO PRINCIPAL
ESC 1/100

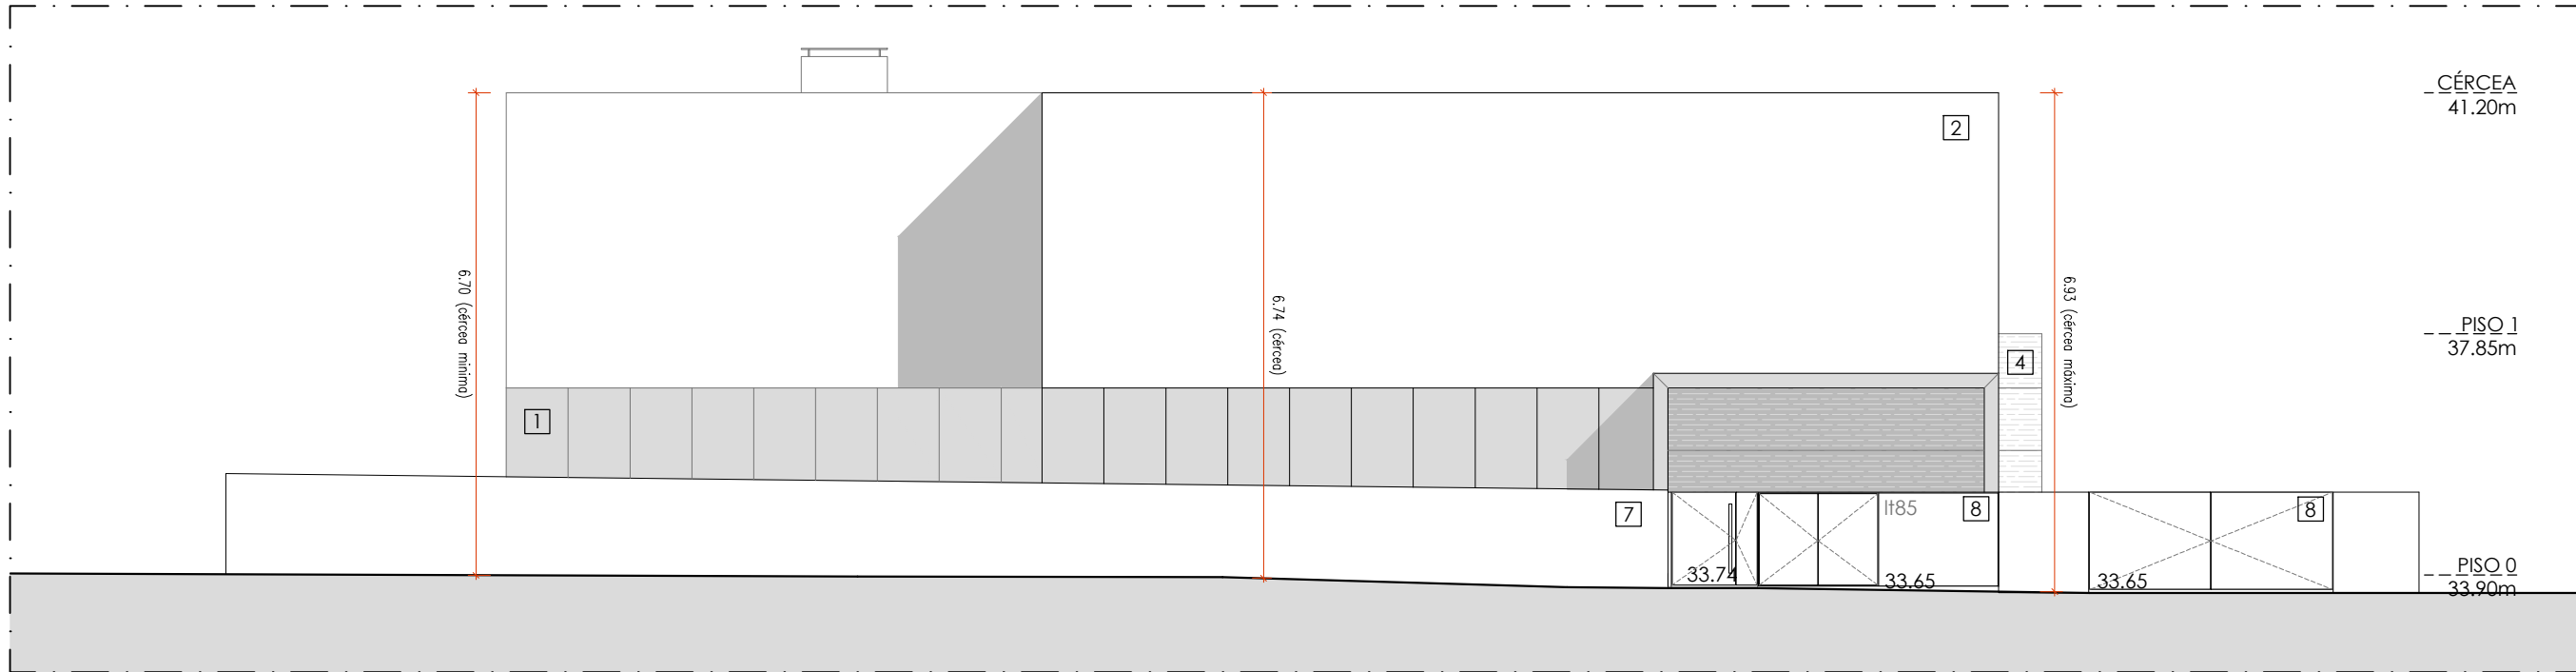

ALÇADO PRINCIPAL (MURO)
ESC 1/100

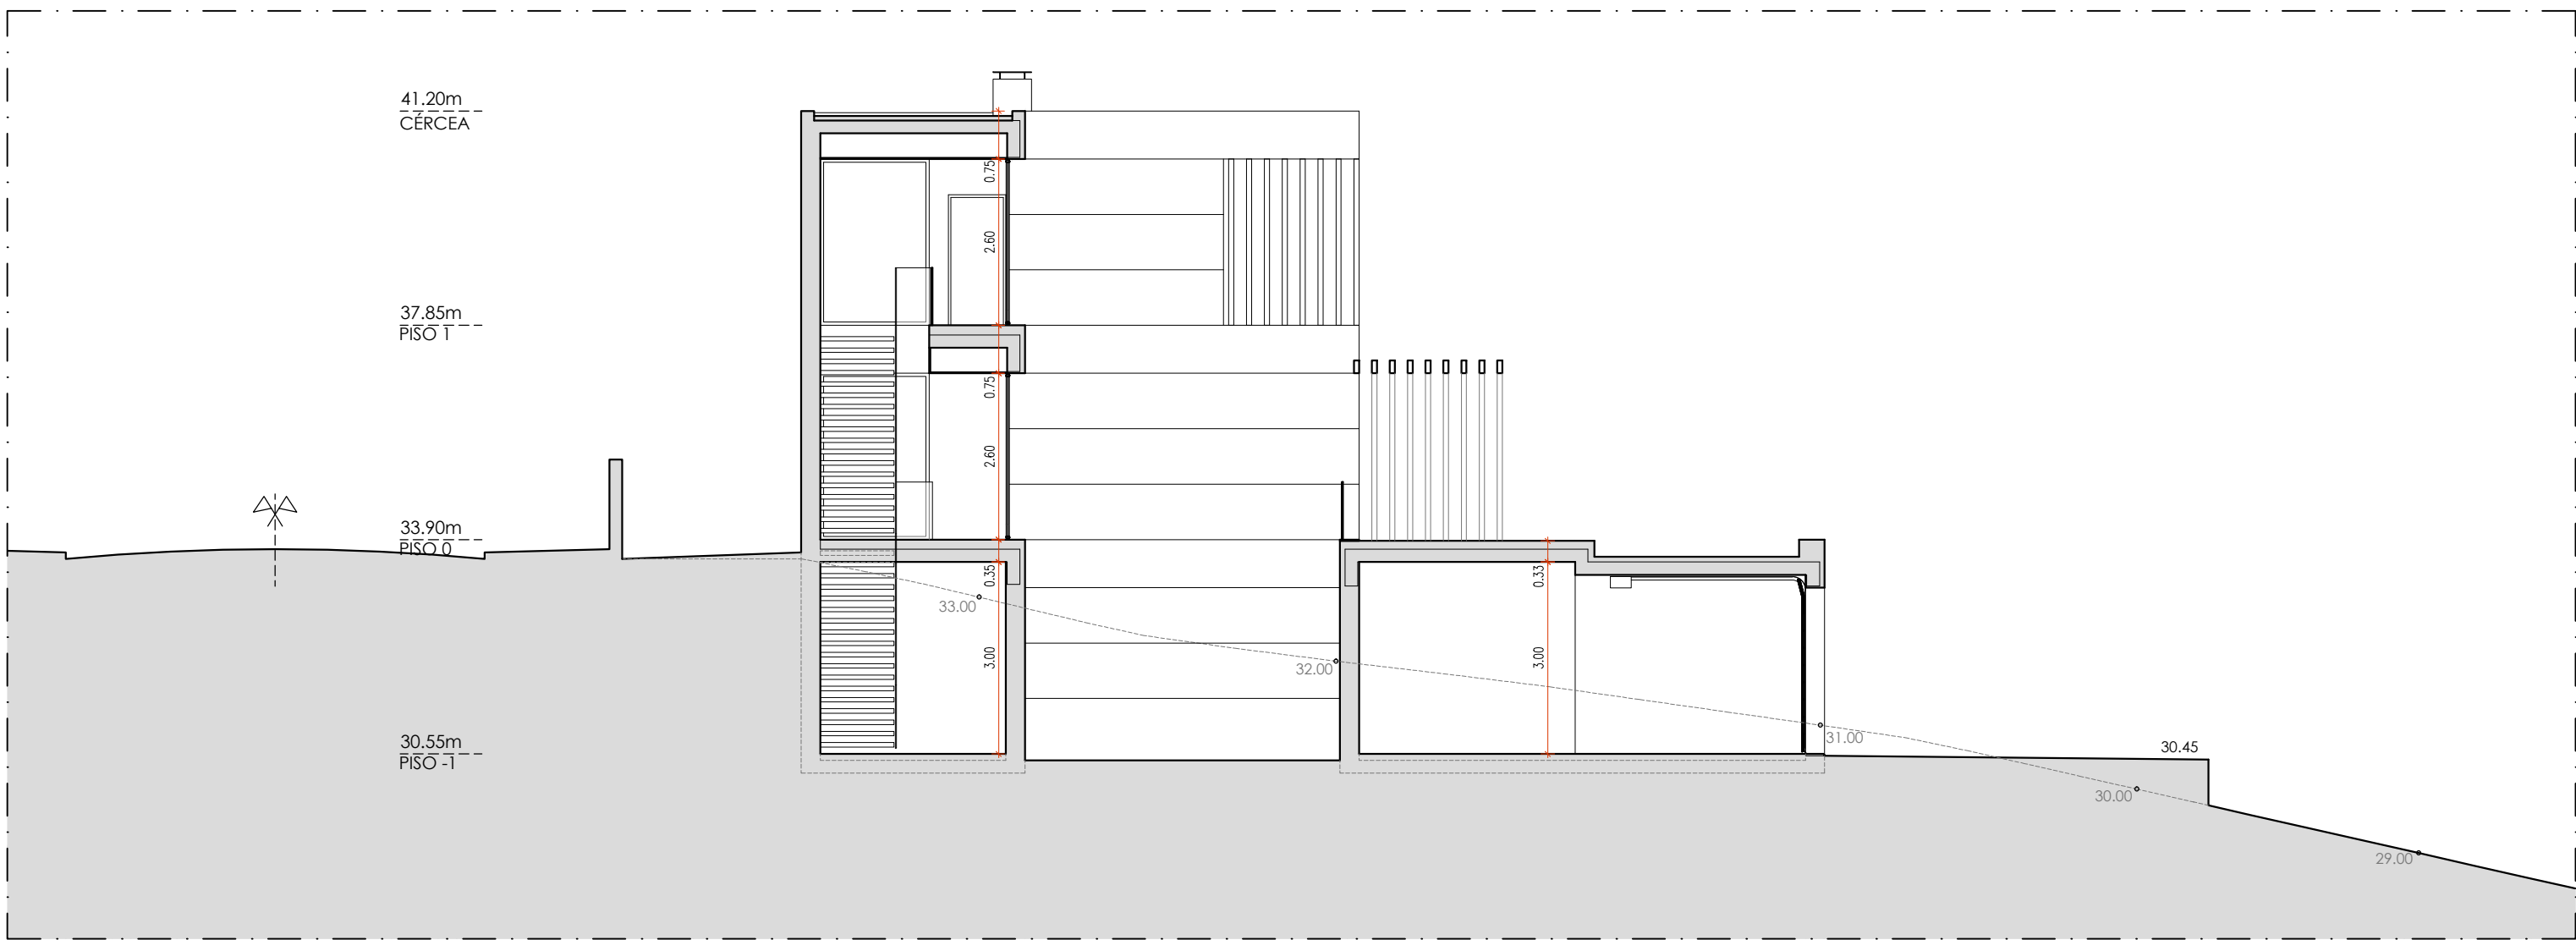

CORTE BB'
ESC 1/100

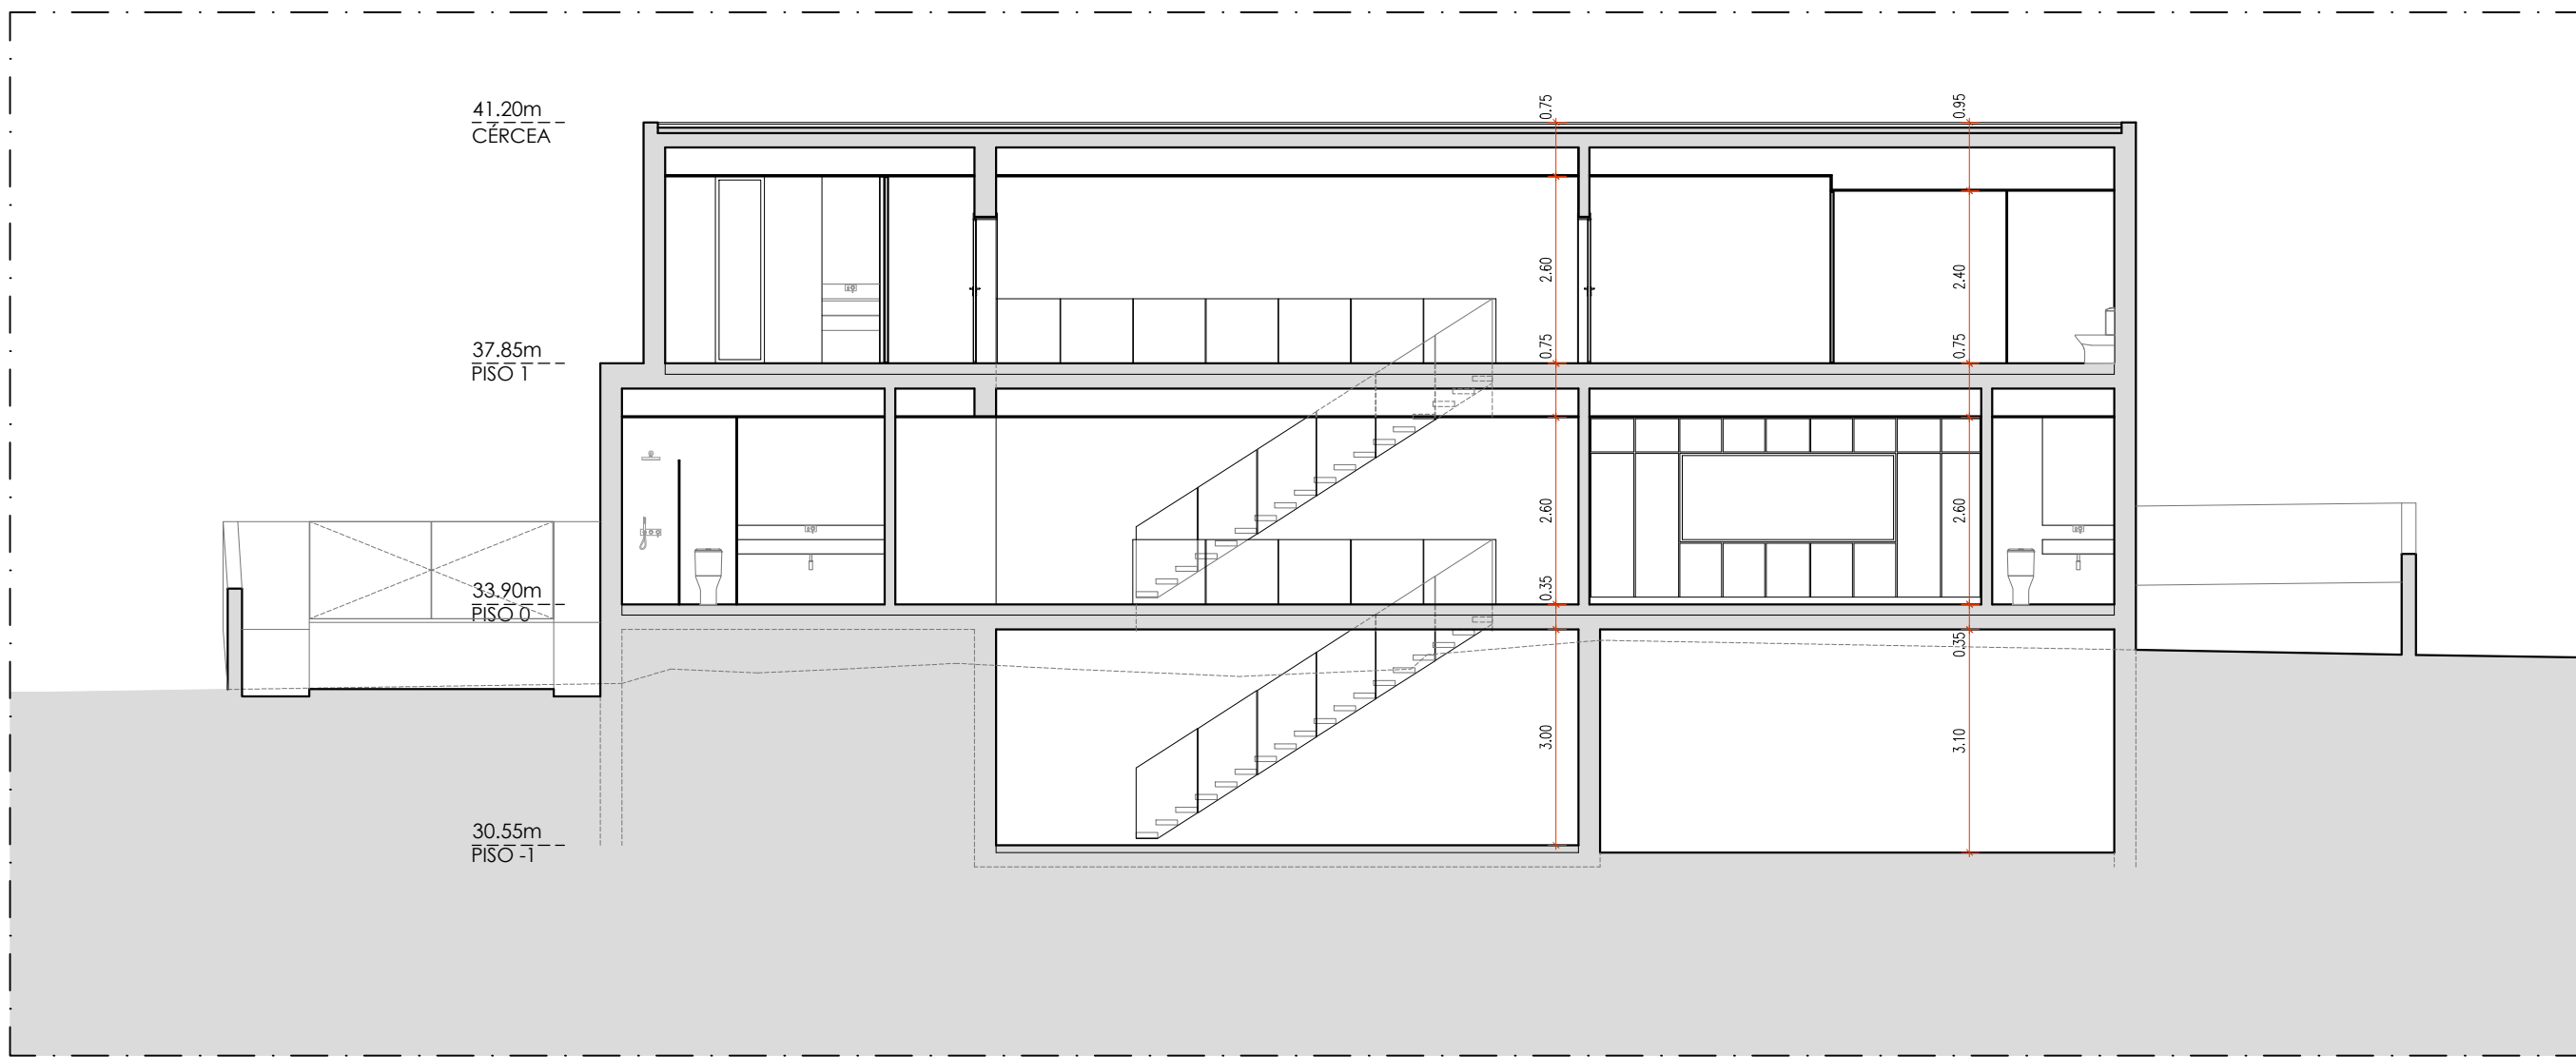

CORTE AA'
ESC 1/100

BUILDUP
/ TAILORED CONSTRUCTIONS

PROJECTOS E GESTÃO DE OBRAS
AV. DOS MOINHOS Nº1 C - ALFAGADE
TEL: +351.214.718.977 * +351.917.503.196
www.buildup.pt

ESPECIALIDADE: ARQUITECTURA	DESENHO: CORTES E ALÇADOS	PROCESSO: 19-14
TÉCNICO RESPONSÁVEL: ARQ.º FRANCISCO CASTRO	CLIENTE: LEGACYCONCEPT, LDA	FASE: LICENCIAMENTO
DESENHISTAS: PAULO ALMEIDA	LOCAL: LOTE 85 - ATALAIA, PORTO DE MÓS - LAGOS	DATA: OCT 2019
ESCALAS: 1/100	DESIGNAÇÃO: HABITAÇÃO UNIFAMILIAR	REVISÃO: 09.C

ESTE DESENHO É PROPRIEDADE INTELECTUAL DOS AUTORES ACIMA DESIGNADOS NÃO PODENDO SER REPRODUZIDO OU USADO NO SEU TODO OU EM PARTE PARA OUTRO FIM QUE NÃO O AGU EXPRESSO SEM PRÉVIA AUTORIZAÇÃO POR ESCRITO.