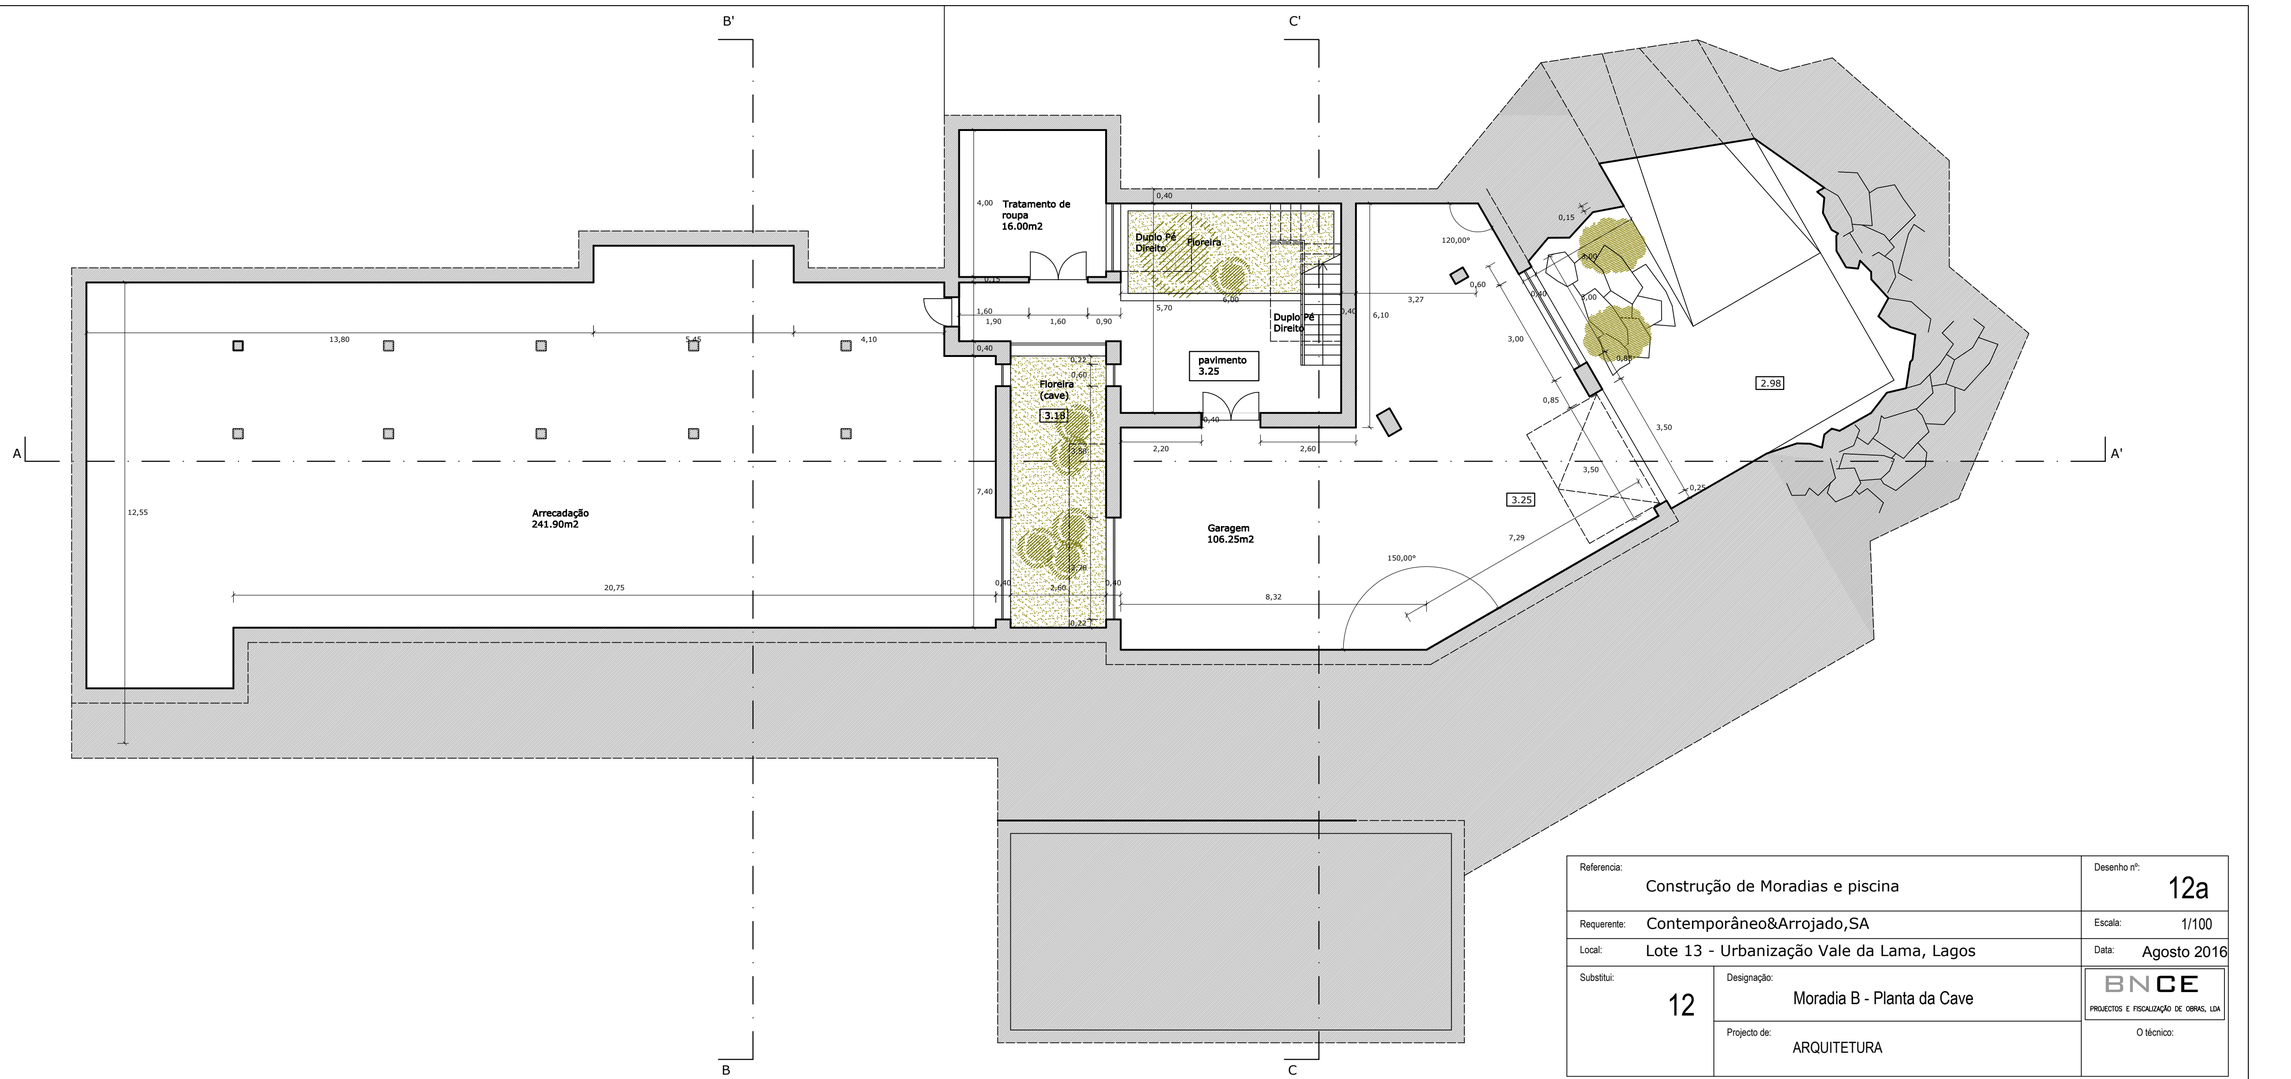


| | | | |
|---|---|---|---|
| Referencia: Construção de Moradias e piscina | | | Desenho nº: 12a |
| Requerente: Contemporâneo&Arrojado,SA | | | Escala: 1/100 |
| Local: Lote 13 - Urbanização Vale da Lama, Lagos | | | Data: Agosto 2016 |
| Substitui: 12 | Designação: Moradia B - Planta da Cave | | BNCE PROJECTOS E FISCALIZAÇÃO DE OBRAS, LDA |
| | Projecto de: ARQUITETURA | | O técnico: |