


PLANTA SIMPLIFICADA DO:
PISO DE ENTRADA



Estrela da Luz
Edifício E
Fracção A

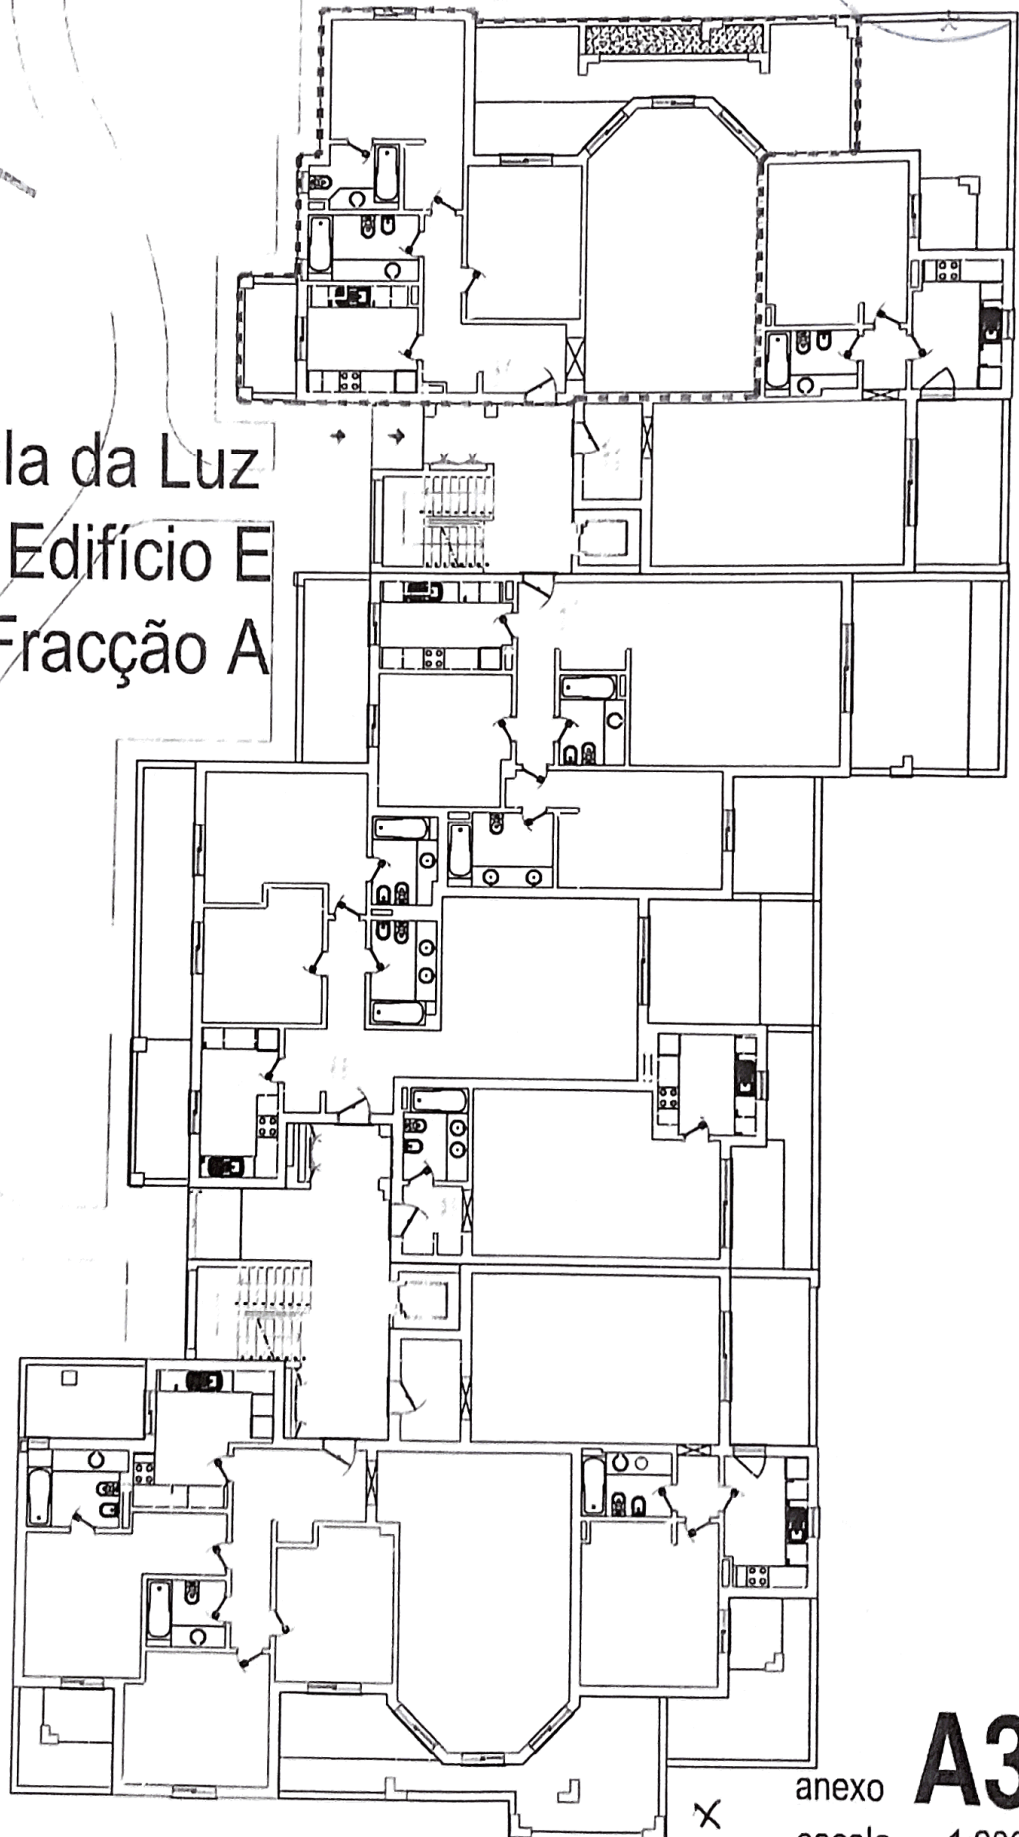

Piso 0

anexo **A3**
escala 1:200