



Área de Construção = 240.00m²

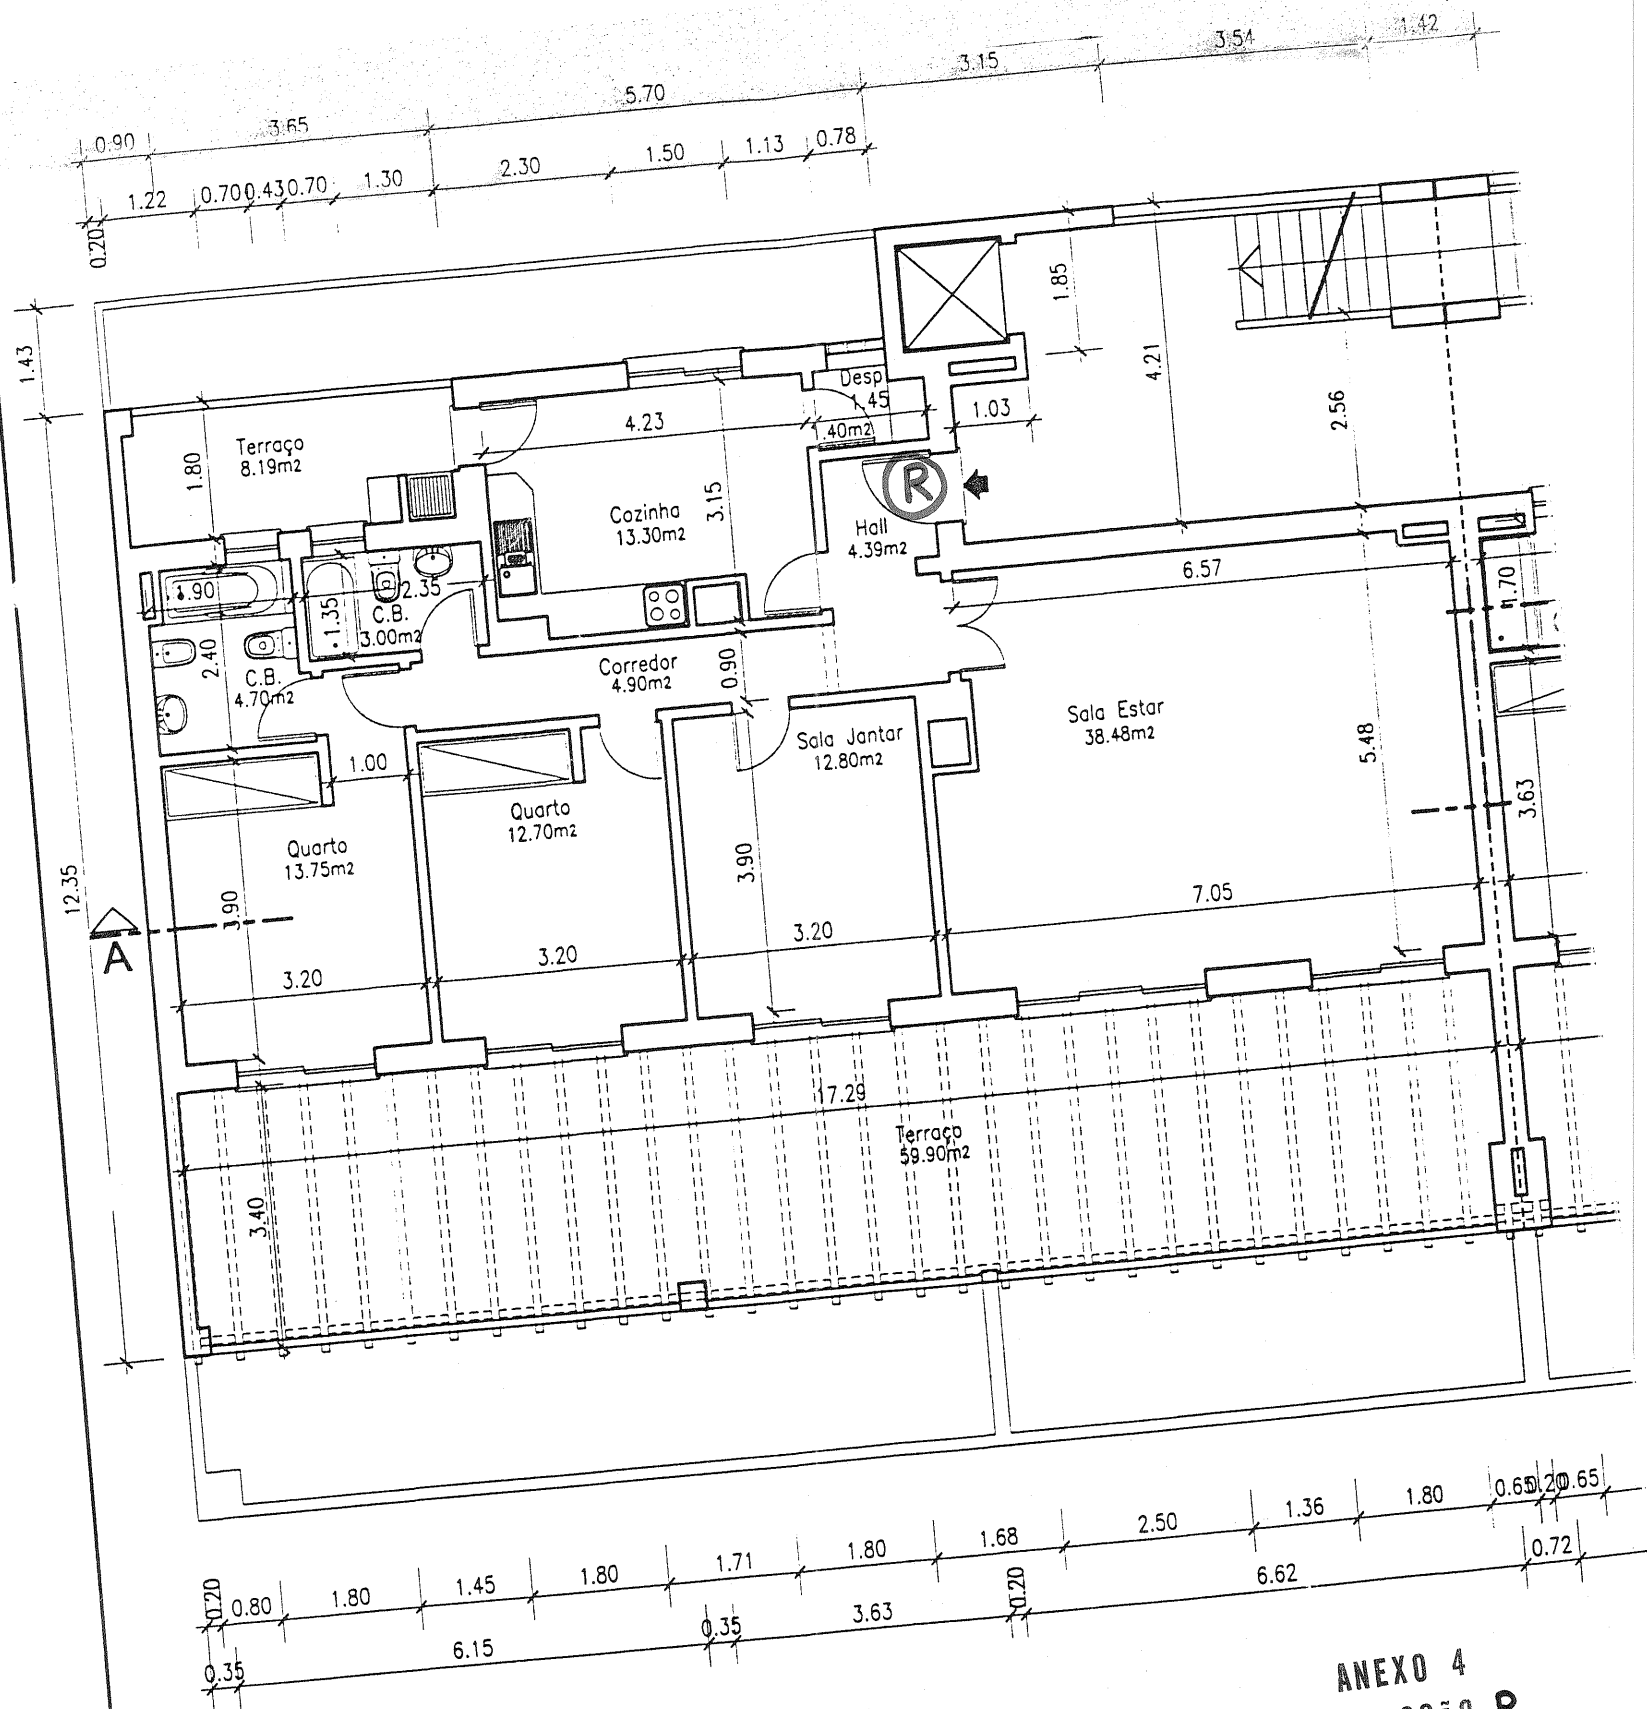


ANEXO 4
FRACÇÃO R

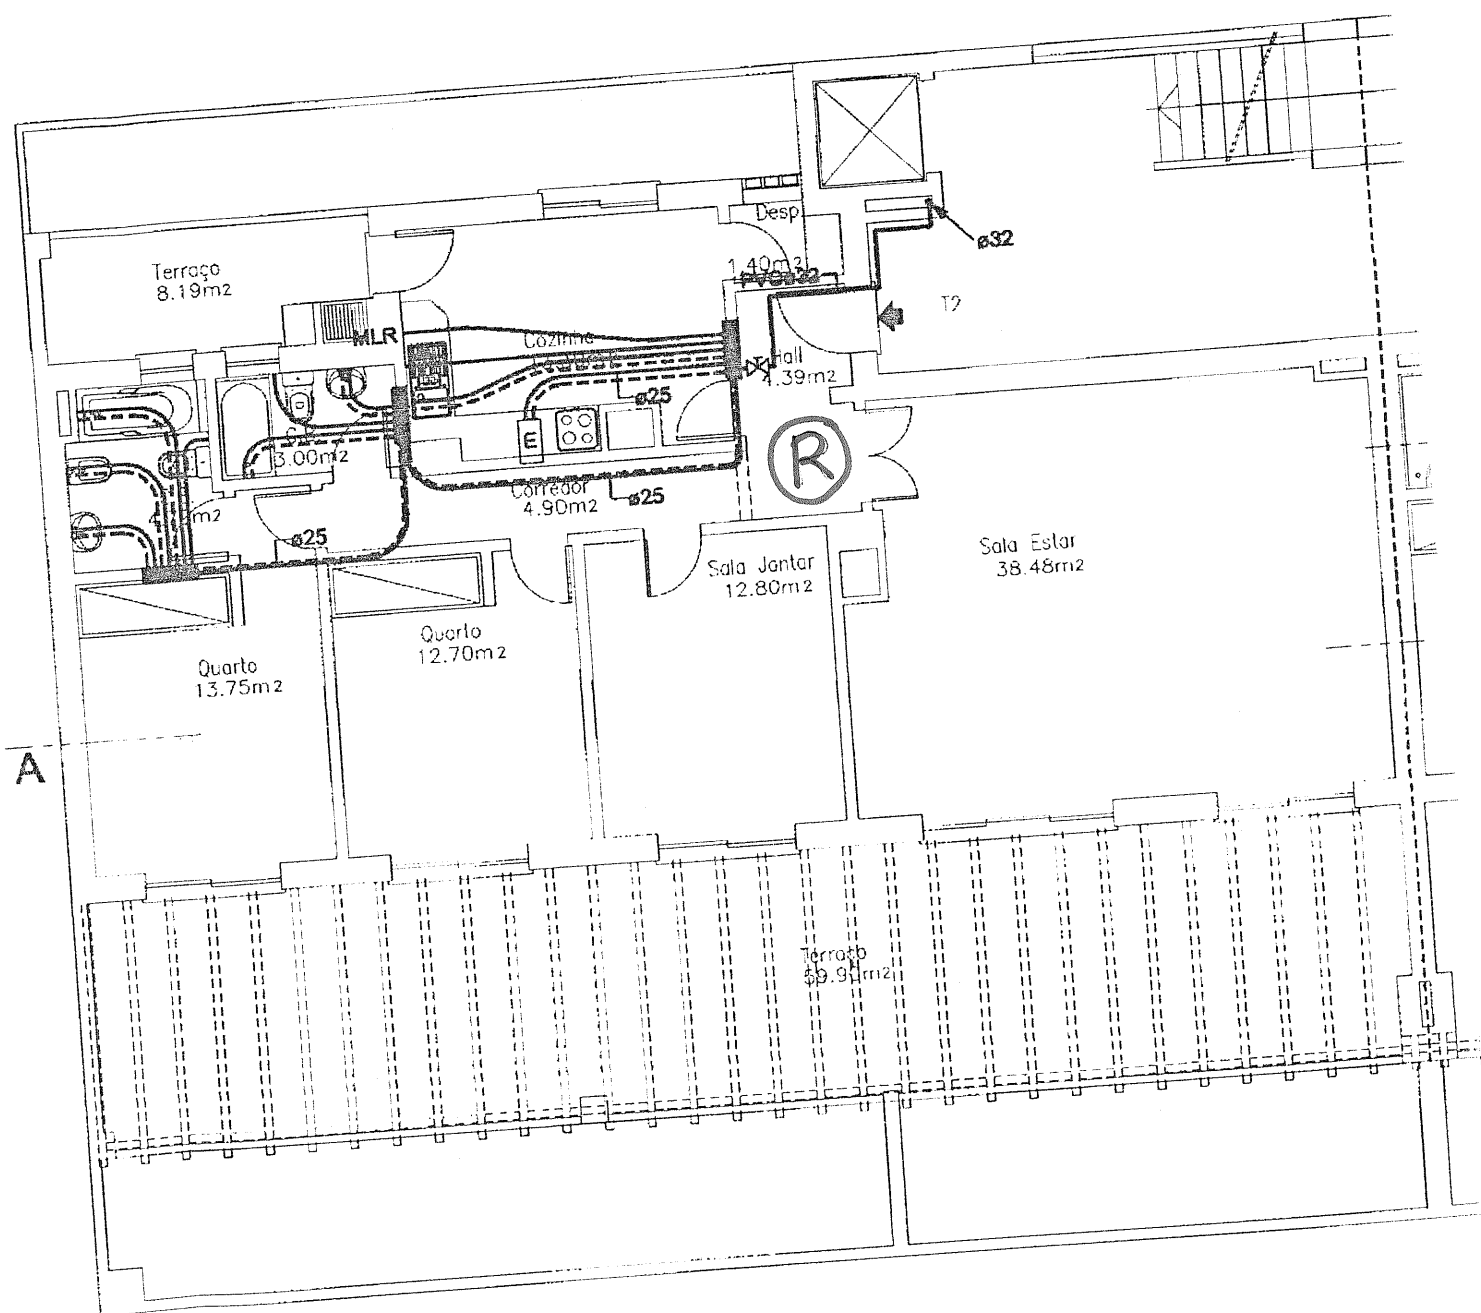


PISO 4

ANEXO 5
FRACÇÃO R

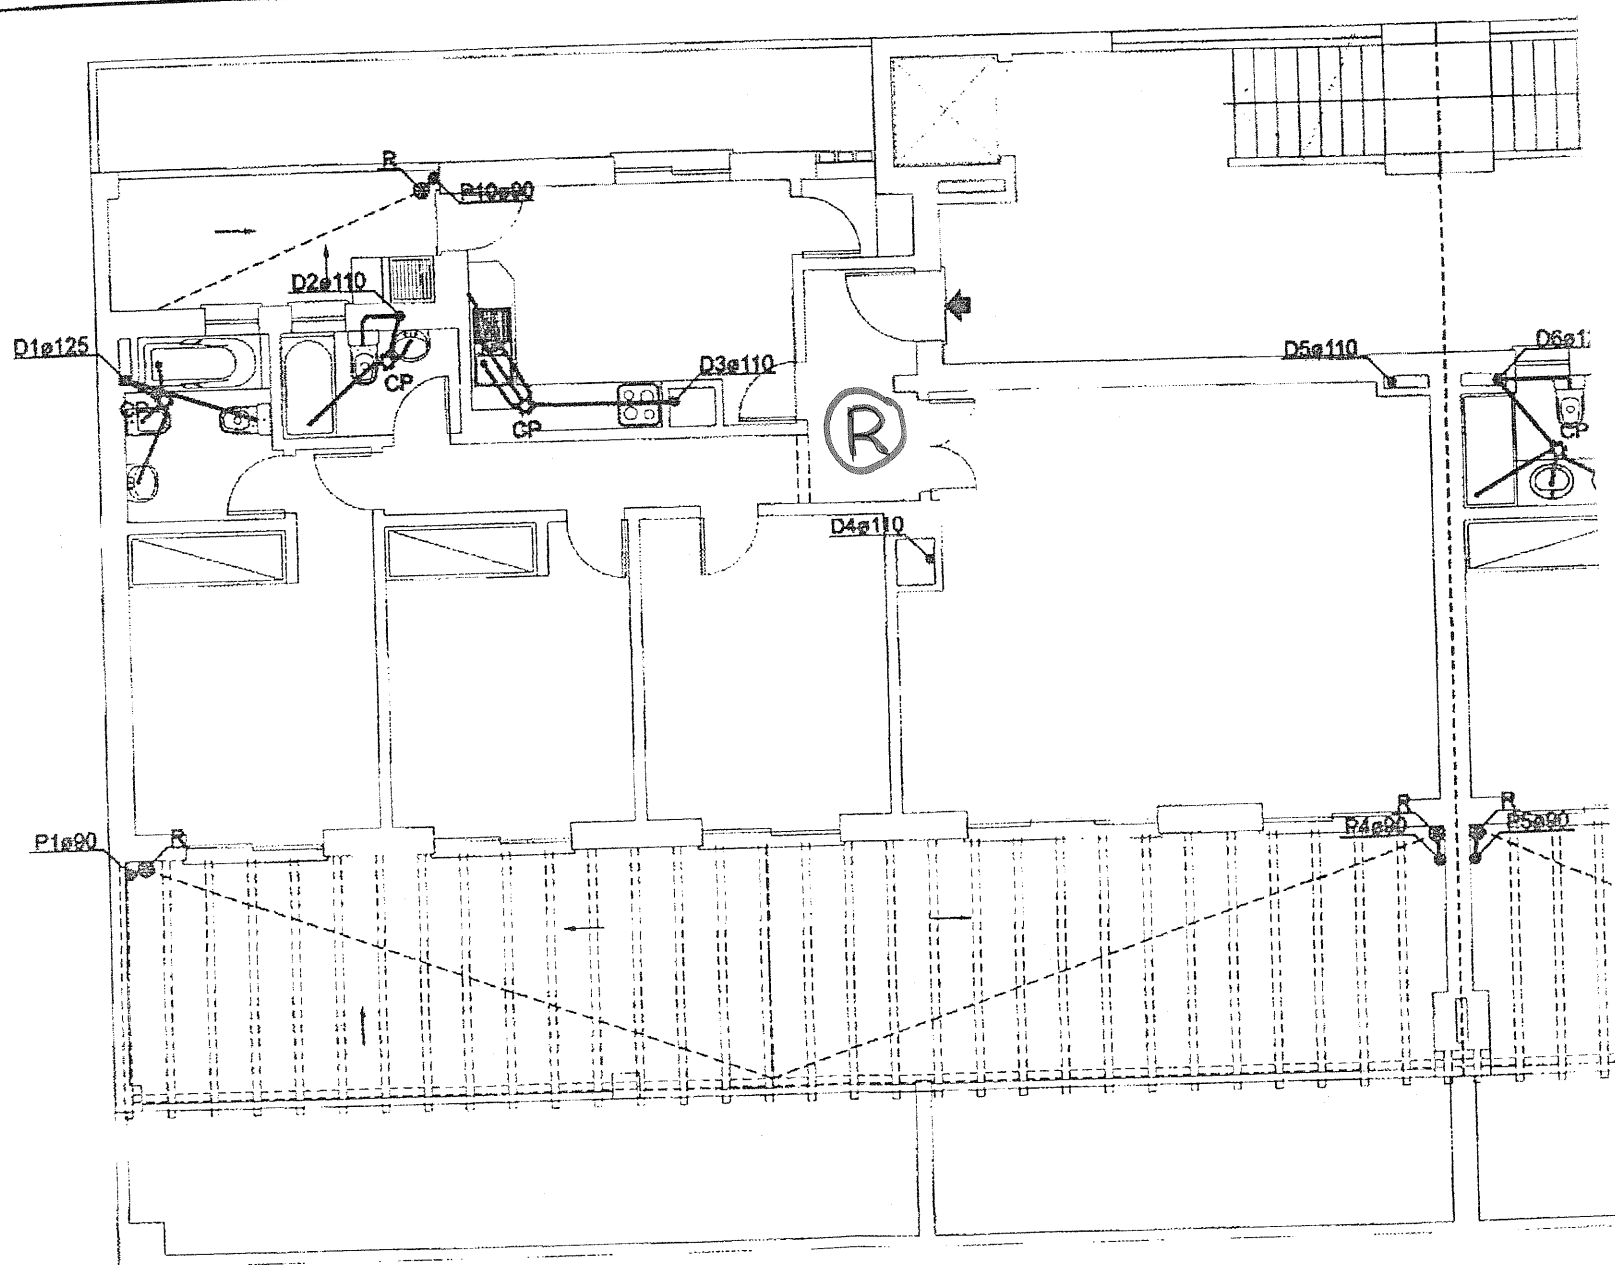

PISO 4

ANEXO 6
FRACÇÃO R

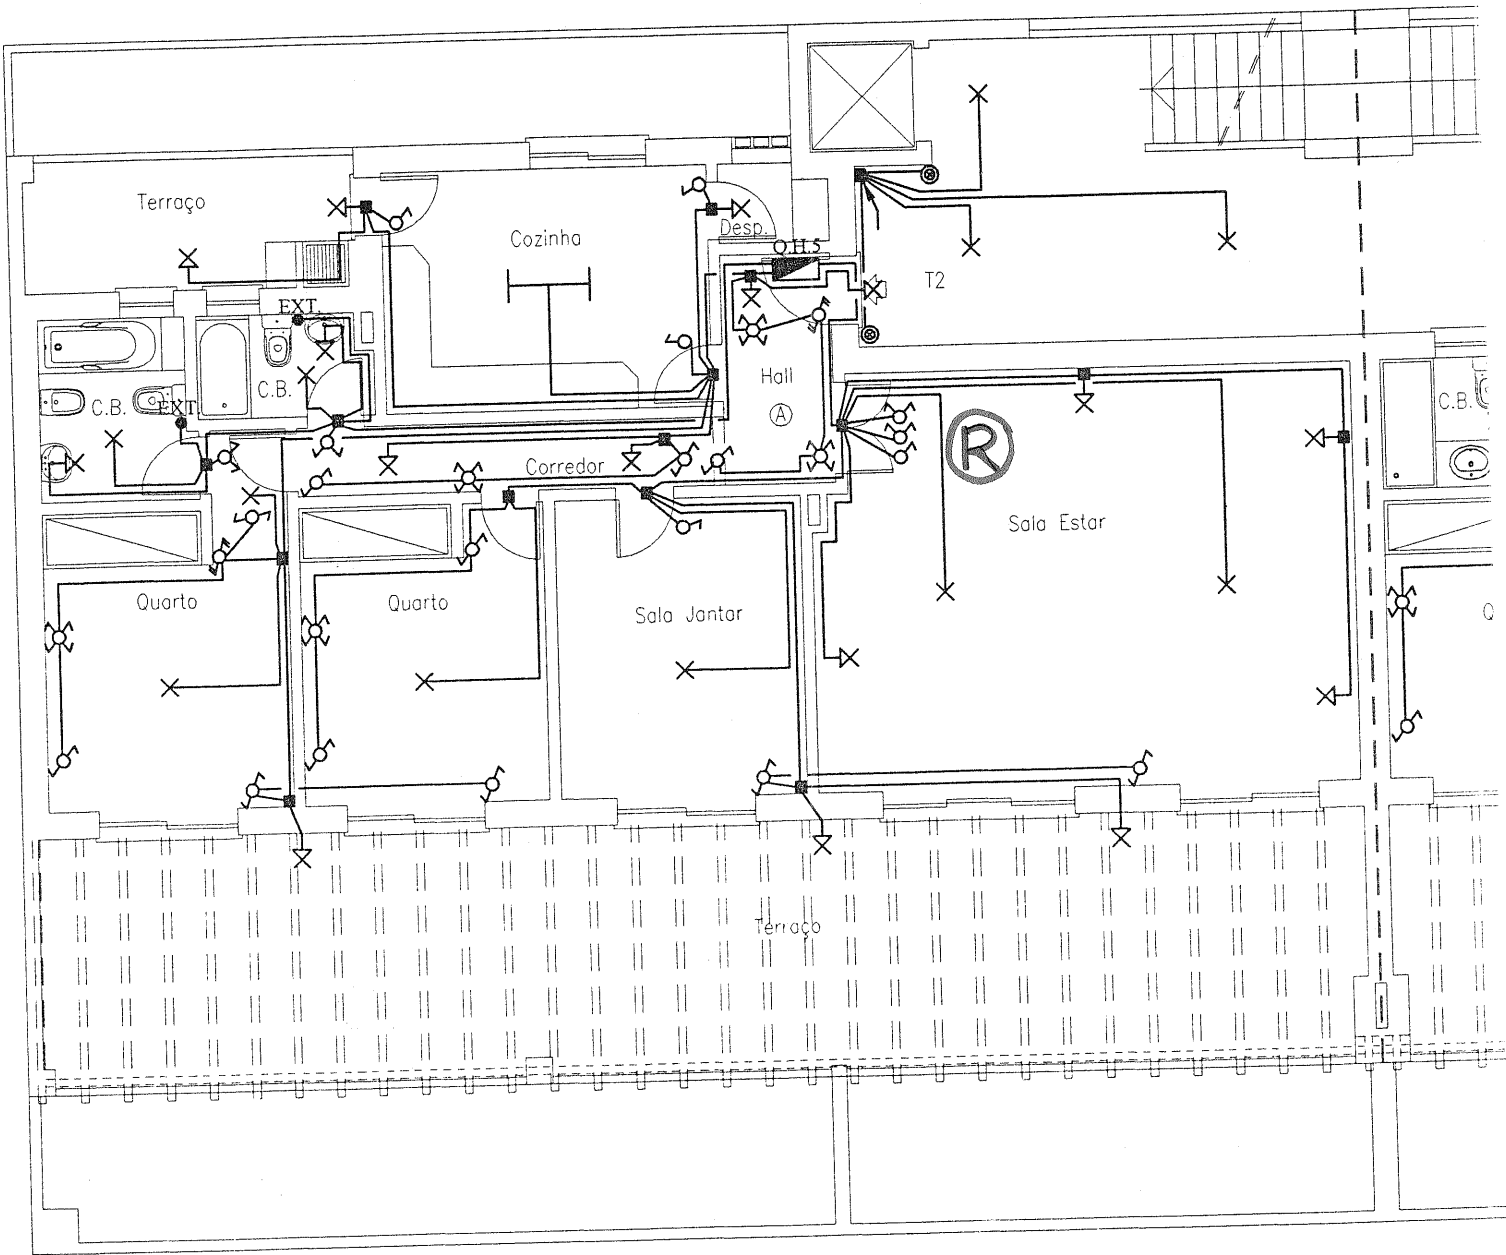


ANEXO 7 FRACÇÃO R

QUADRO II - DIAMETRO NOMINAL DOS TUBOS
(VD/ERFE) PARA CONDUTORES ISOLADOS DO TIPO H07V-U

CANALIZAÇÕES

As canalizações serão do tipo ocultas (embebidas), constituídas por condutores isolados do tipo H07V-U ou H07V-R, protegidos por tubos do tipo VD ou ERFE, de diâmetros de acordo com o quadro II, com o número de condutores e secções indicadas nas peças desenhadas dos quadros eléctricos.

SECÇÃO NOMINAL DOS CONDUTORES (mm ²)	NÚMERO DE CONDUTORES				
	1	2	3	4	5
1,5	16	16	16	16	20

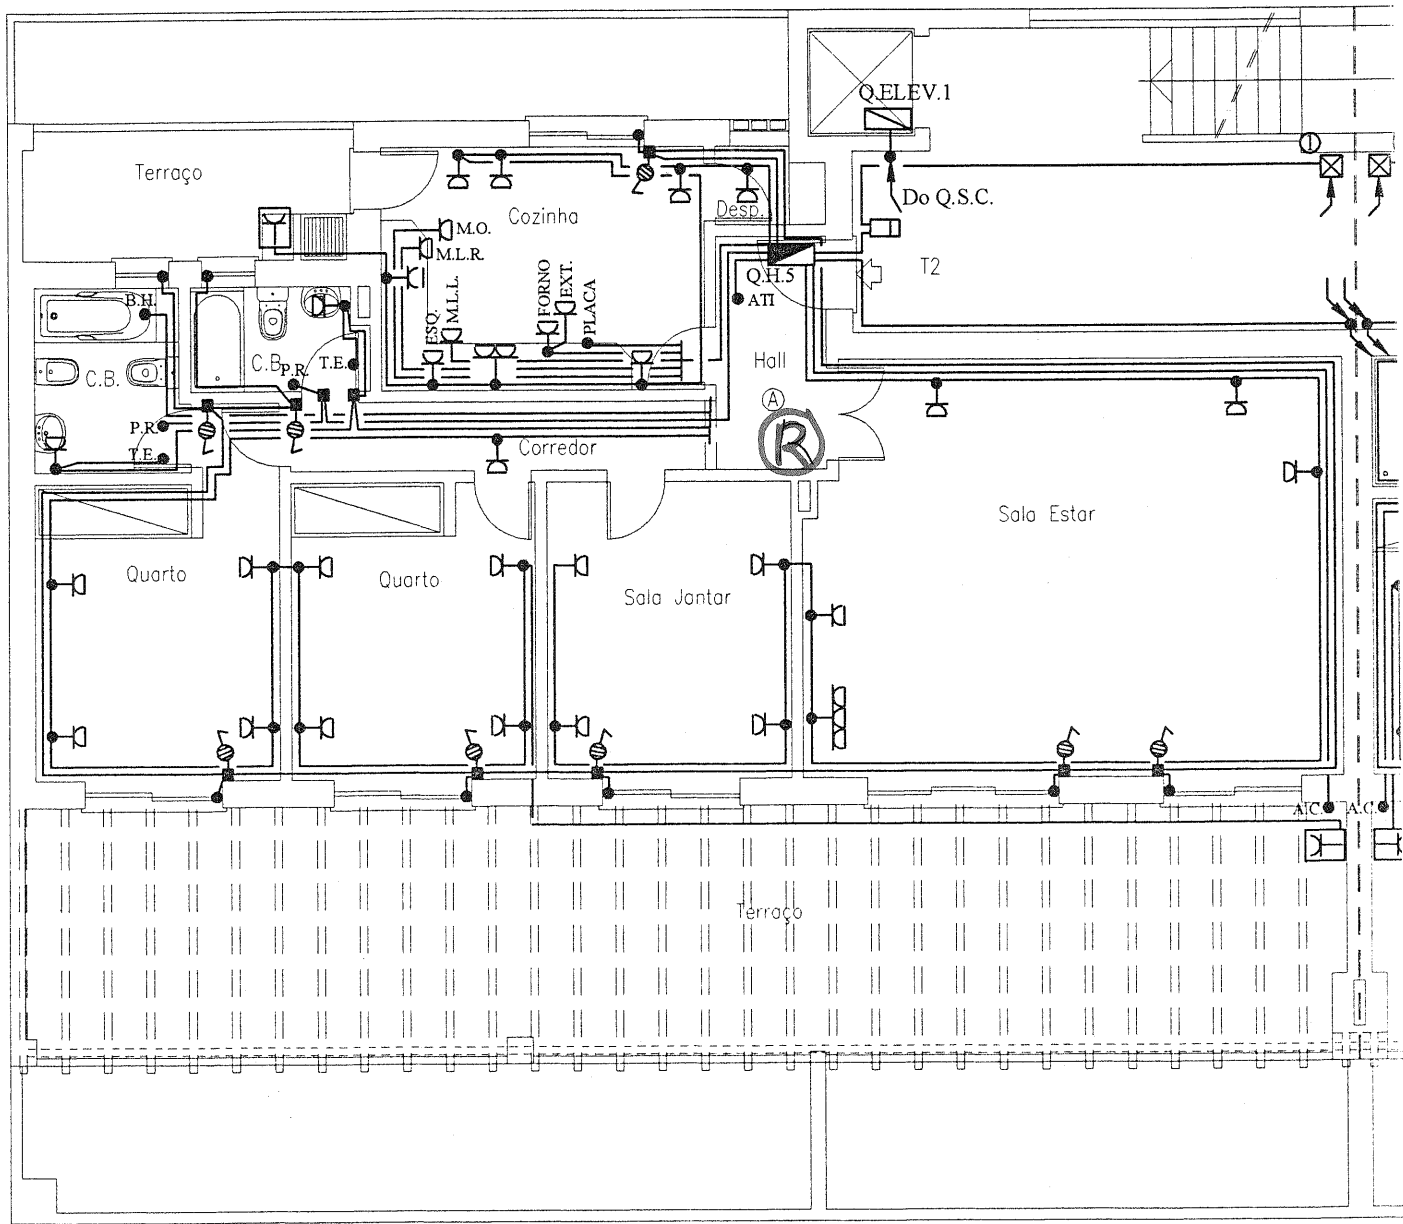


ANEXO 7A FRACÇÃO R

DIÁGRAMA DE ALIMENTAÇÃO E DISTRIBUIÇÃO DE ENERGIA
PARA CONDUTORES ISOLADOS DO TIPO H07V-U


CANALIZAÇÕES

As canalizações serão do tipo ocultas (embebidas), constituídas por condutores isolados do tipo H07V-U ou H07V-R, protegidos por tubos do tipo VD ou ERFE, de diâmetros de acordo com o quadro I, com o número de condutores e secções indicadas nas peças desenhadas dos quadros eléctricos e diagrama de alimentação e distribuição de energia.

SECÇÃO NOMINAL DOS CONDUTORES (mm ²)	NÚMERO DE CONDUTORES				
	1	2	3	4	5
2,5	16	16	16	20	25
4	16	16	20	20	25
6	16	16	20	25	25

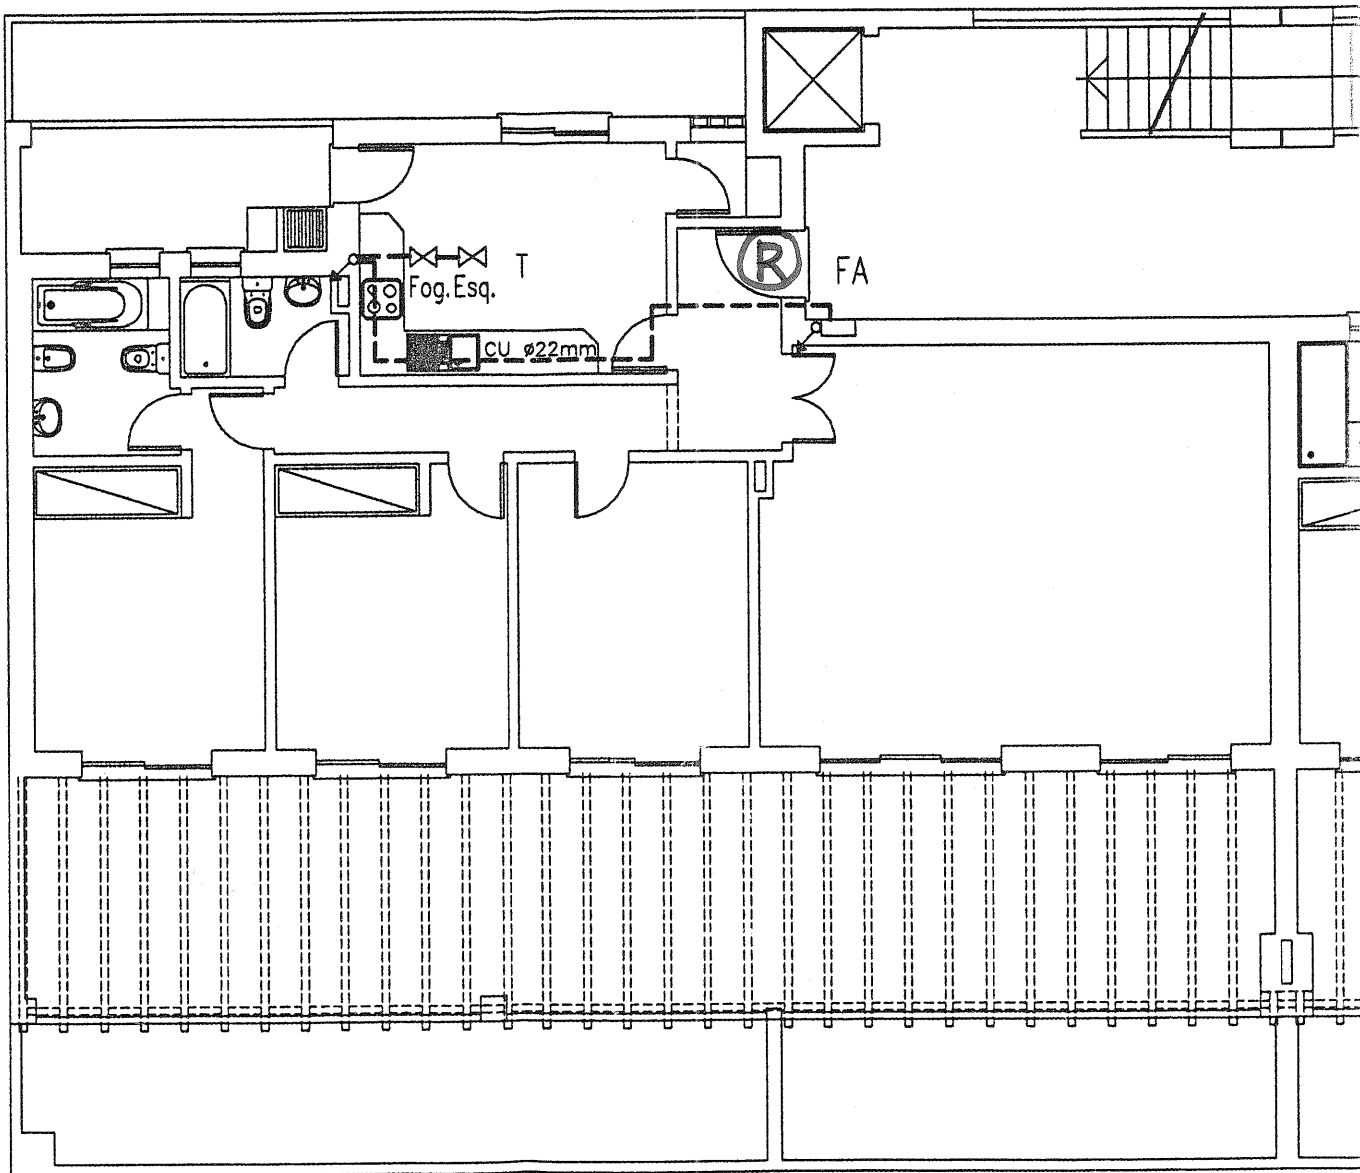

ANEXO 8
FRACÇÃO R

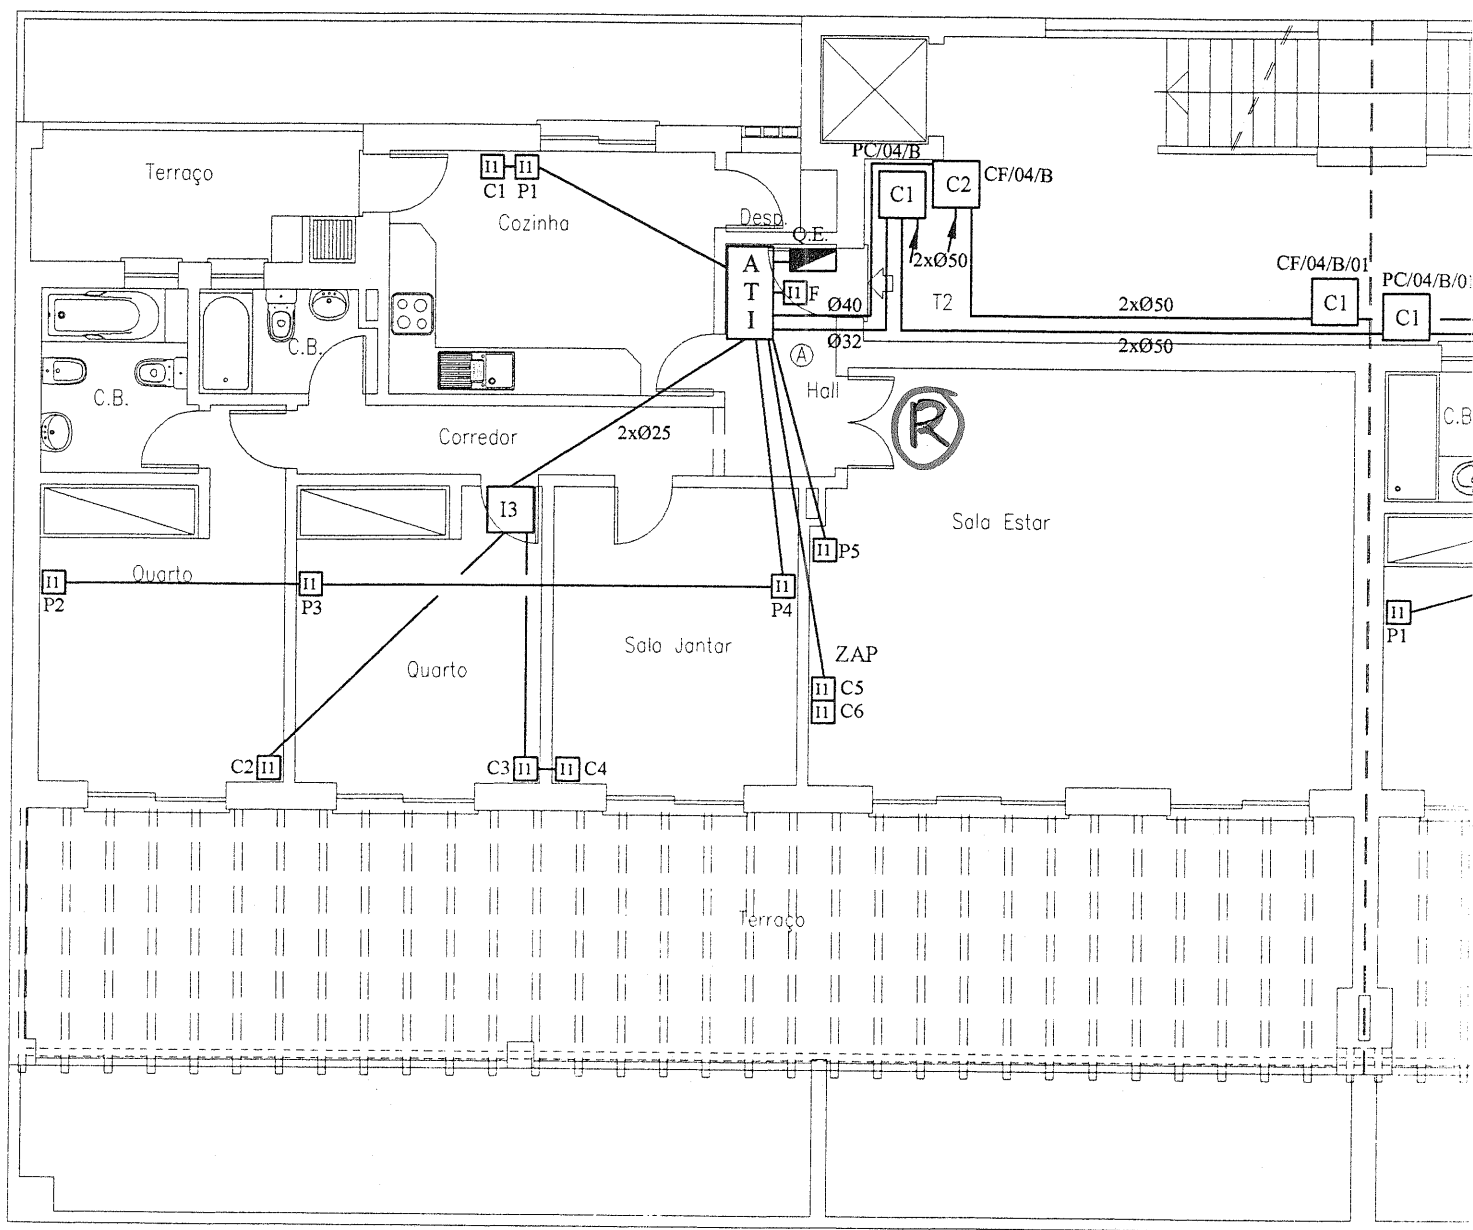

NOTAS

P - Tomada 8 contactos (RJ45)

C - Tomada TV

TM - Tomadas Mistas (TV e Dados)

F - Caixa para futuras ligações. (Ex: WLAN)

ZAP - Zona de Acesso Privilegiado

PAT - Passagem Aérea de Topo

Q.E. - Quadro Eléctrico



1-Todos os diâmetros dos tubos são considerados diâmetros comerciais.

2-Os tubos na rede individual, (salvo indicação em contrario) são do tipo ERM/ISOGRIS e os que não têm indicação são do tipo ERM/ISOGRIS Ø25.

3-Os tubos da derivação colectiva são do tipo ERM/ISOGRIS ou MC (corrugado com interior liso) com os diâmetros indicados.

4-Os tubos da coluna montante são do tipo VD ou MC (com o interior liso) com os diâmetros indicados.

ANEXO 9
FRACÇÃO R

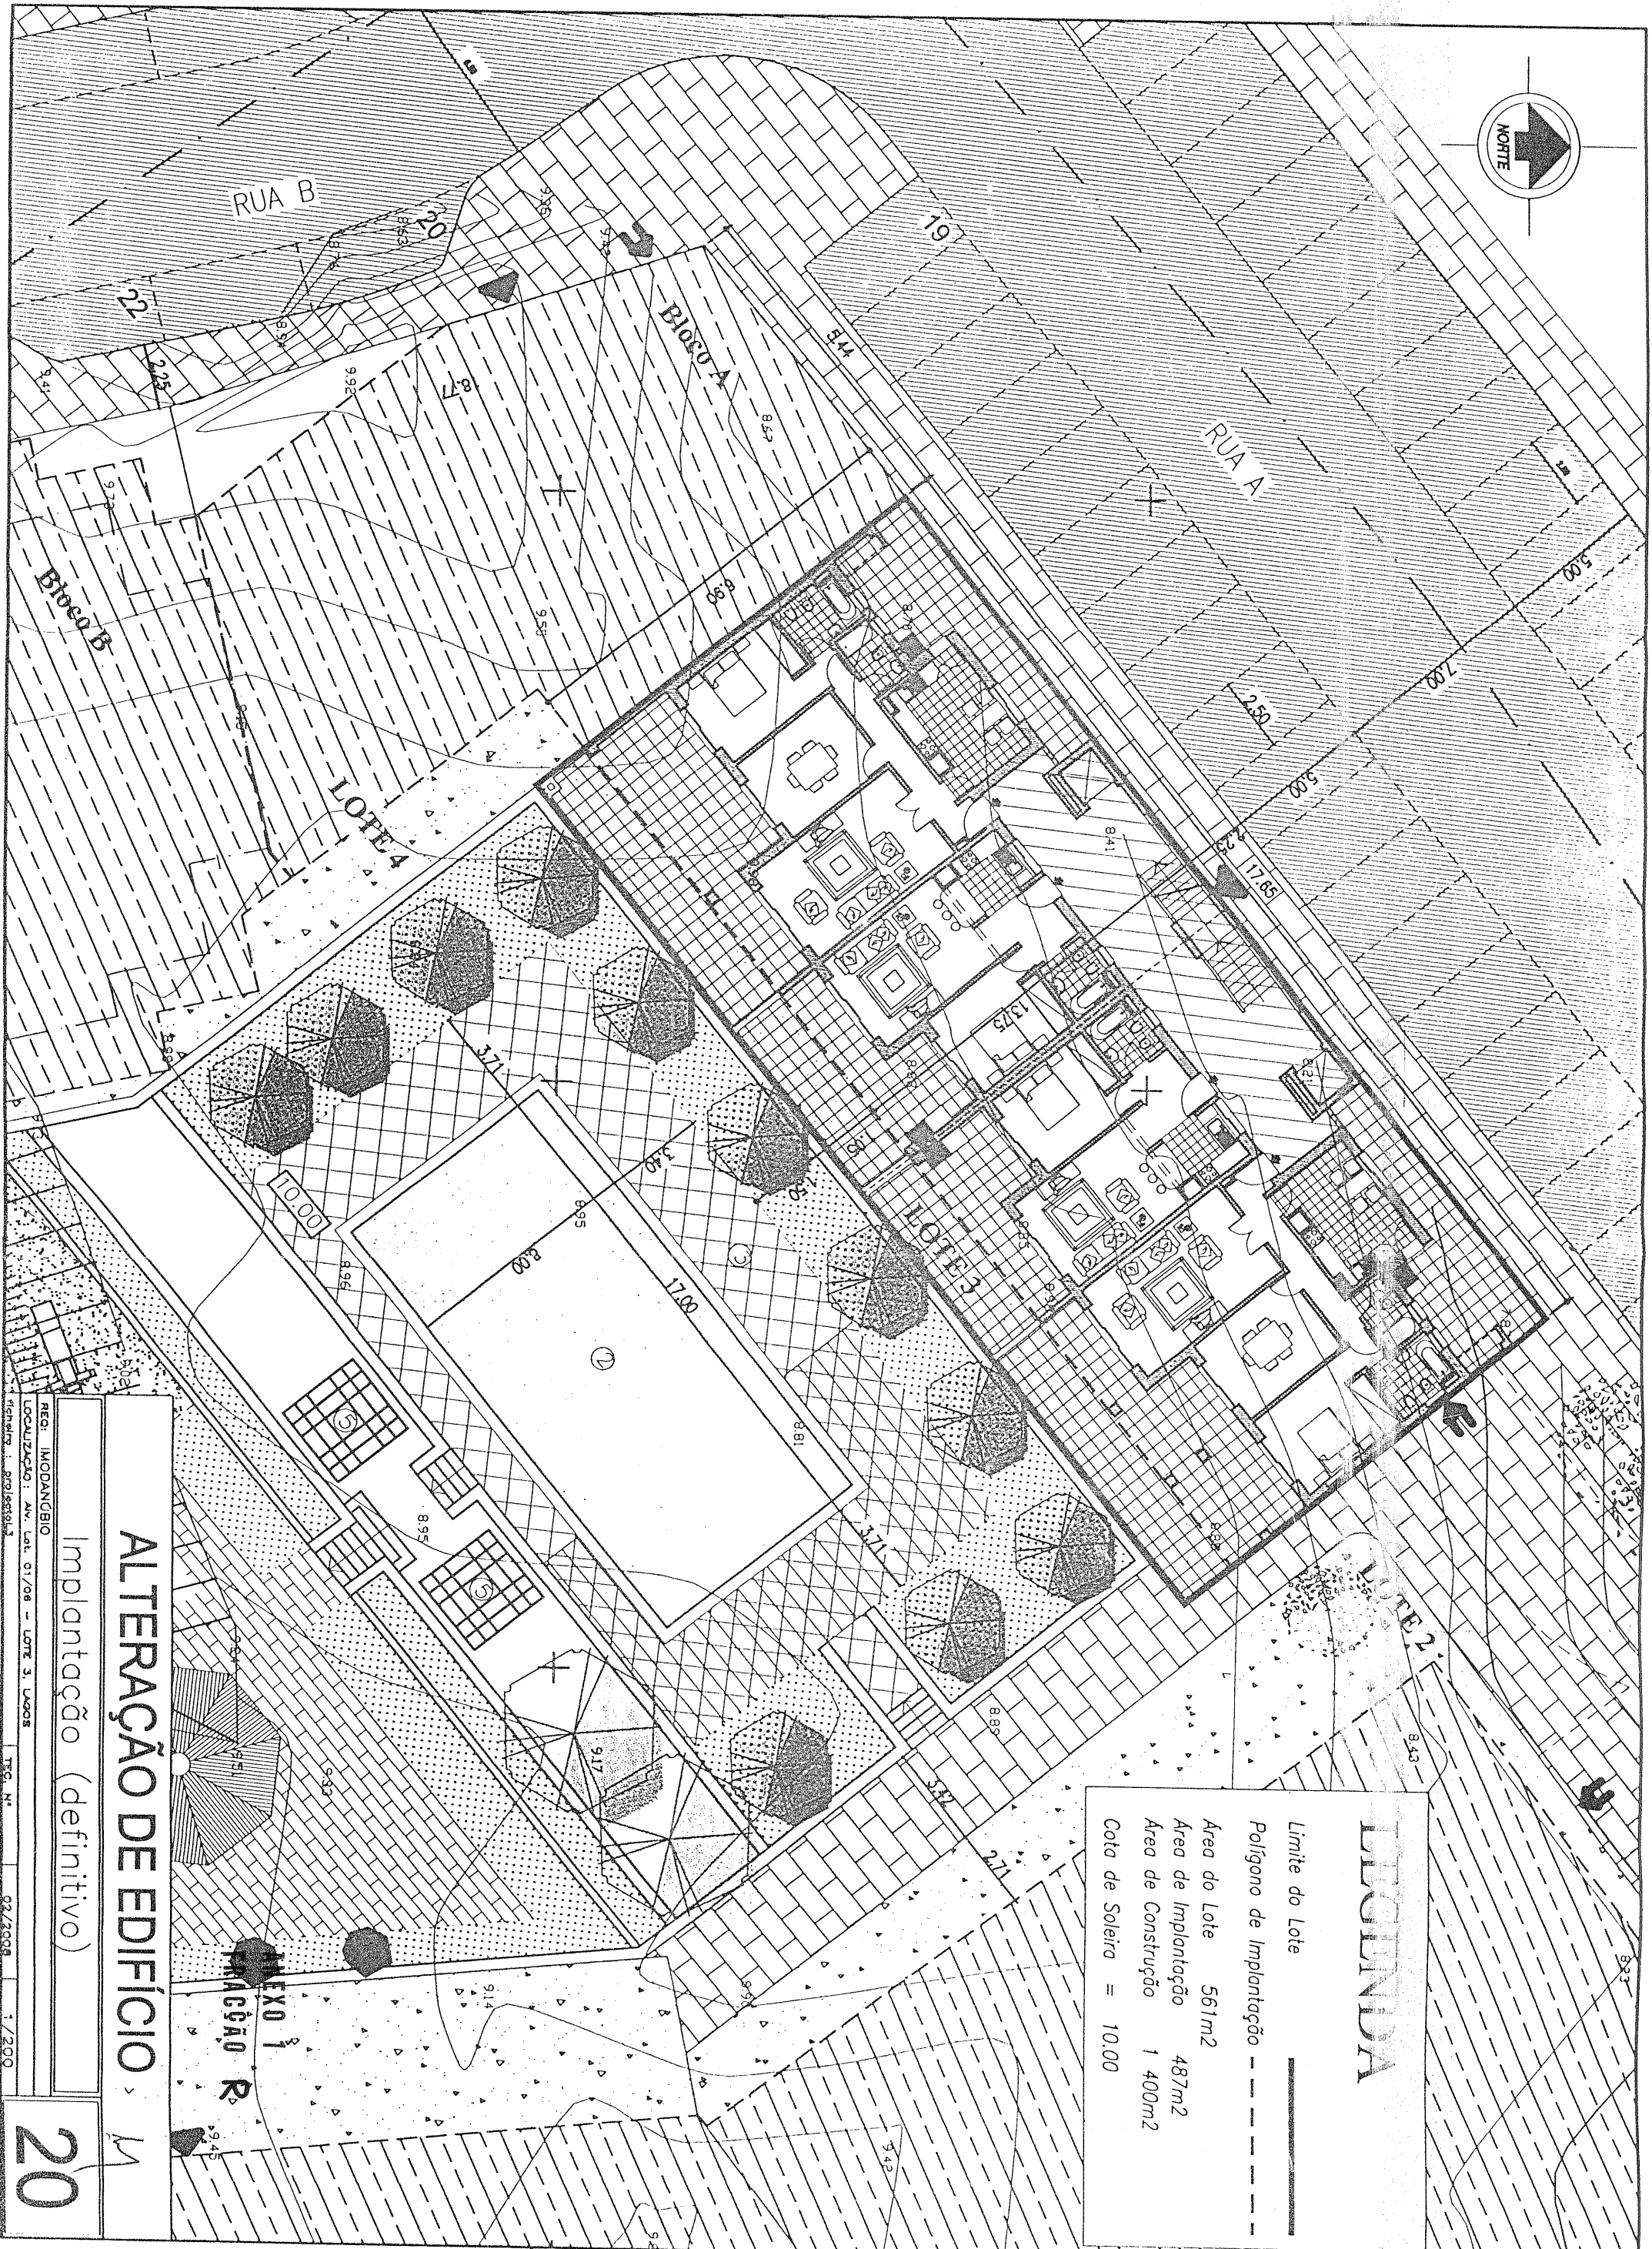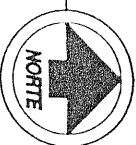

LEGENDA

Limite do Lote	—
Polígono de Implantação	- - - - -
Área do Lote	561m ²
Área de Implantação	487m ²
Área de Construção	1 400m ²
Cota de Soleira	= 10,00

ALTERAÇÃO DE EDIFÍCIO

Implantação (definitivo)

REG. MODANÚBIO
LOCALIZAÇÃO: Av. Lel. 01/06 - LOTE 3, LAGOAS
TÍT. N.º 02/2008 1/200