



Legenda do Desenho

CS-00.00	Cota de Soléira - corresponde à cota altimétrica 45.85
CP-00.00	Cota de pavimento
TM-00.00	Topo de muro/Mantele
TC-00.00	Topo de guarda
- - - - -	Perfil do terreno existente

Notas:

A delimitação do lote tem por base o levantamento topográfico fornecido pelos requerentes e subscrito por topógrafo.
 A arquitetura dos edifícios (representada em plantas, alçados e cortes) poderá sofrer alterações decorrentes dos projectos de especialidades.
 Recomenda-se especial atenção às cotas nos acessos, às fracções por fazer a dar cumprimento ao DL 163/2008 de 8 de Agosto, na redacção em vigor, (Acessibilidades) e à altura máxima permitida para soléiras.

Legenda de Acabamentos

Numero	Descrição
01	Revestimento em sistema TICS tipo F acústico (corte de F-rosa barata, ou equivalente), com acabamento acrílico de grão fino na cor branca (conforme projeto de especialidade - técnica).
02	Parquetado em madeira anilada, tipo 100, com acabamento hidráulico, pintado a tinta mate de cor branca.
03	Revestimento cerâmico exterior, em peças de grande formato, de cor cinza (a definir em fase posterior pelo dono de obra).
04	Capamento de muros com peças em pedra composta, na cor branca, com 2cm de espessura (conforme projeto de especialidade).
05	Pavimento em pedra composta, na cor cinza (semelhante ao revestimento cerâmico), com 2cm de espessura (conforme técnica e alçados).
06	Para proteção de segurança, em alumínio lacado, à cor antracite, com rufina técnica e vidro duplo laminado (conforme projeto de especialidade - técnica e alçados).
07	Caixilharia de vidro (balcão, de comer e fachada exterior) em alumínio lacado, cor antracite, com rufina técnica e vidro tipo duplo (conforme projeto de especialidade - técnica e alçados).
08	Guarda exterior em vidro laminado, termo-empilhado, com arcazes plásticos e perfil de metal suportar em aço inox.
09	Vara de gragem em folha sectional, com automatismo eléctrico e bondade térmica à do revestimento cerâmico das paredes interiores contíguas.
10	Barras de cantoneiros e parafusos de montagem no lote (pladural e madeira) com lufas de aço, em chapa de aço, anilado a branco, com manutenção nos pontos de utilização.

Arquiteta:

MÁRIO MARTINS ATELIER 

geral@mariomartins.com www.mariomartins.com

Sede - Lagos **Escritório - Lisboa**

Rua Francisco Xavier Abade de Oliveira Rua Latino Coelho 87 - Escritório 27
 Lote 31/32 - Loja P - 8600-775 Lagos - Portugal 1050-134 Lisboa - Portugal
 T. +351 282 768 095 T. +351 213 502 546

Projeto: **CONSTRUÇÃO DE MORADIA UNIFAMILIAR E PISCINA**

Localização: **Lote 12 - Urbanização em Torralta (adv. lot. nº 12009) - LAGOS**

Requerentes: **Rodrigues & Vermelho - Construções, SA.**

Fase: **Licenciamento (3)** / Arquitetura

Instituição proc.:

AT-C01	2023-01-10	Emissão inicial (L/C)
Revisão	Data	Descrição / Obs.

Arquitetura: Mário Martins, arq. Técnico:

Colaboração: Tiago Martins, arq. Joana Marques, arq. est.

Contém:


Cortes 01 e 02

Folha nº: **A3301** Proc nº: 2224_LG_22

Data: Janeiro 2023

Escala: 1:100

Este desenho é propriedade do autor e não pode ser reproduzido, divulgado ou copiado, no todo ou em parte, sem autorização expressa. Reservados todos os direitos para regulação em vigor. Des. de Aires (E de Marco)

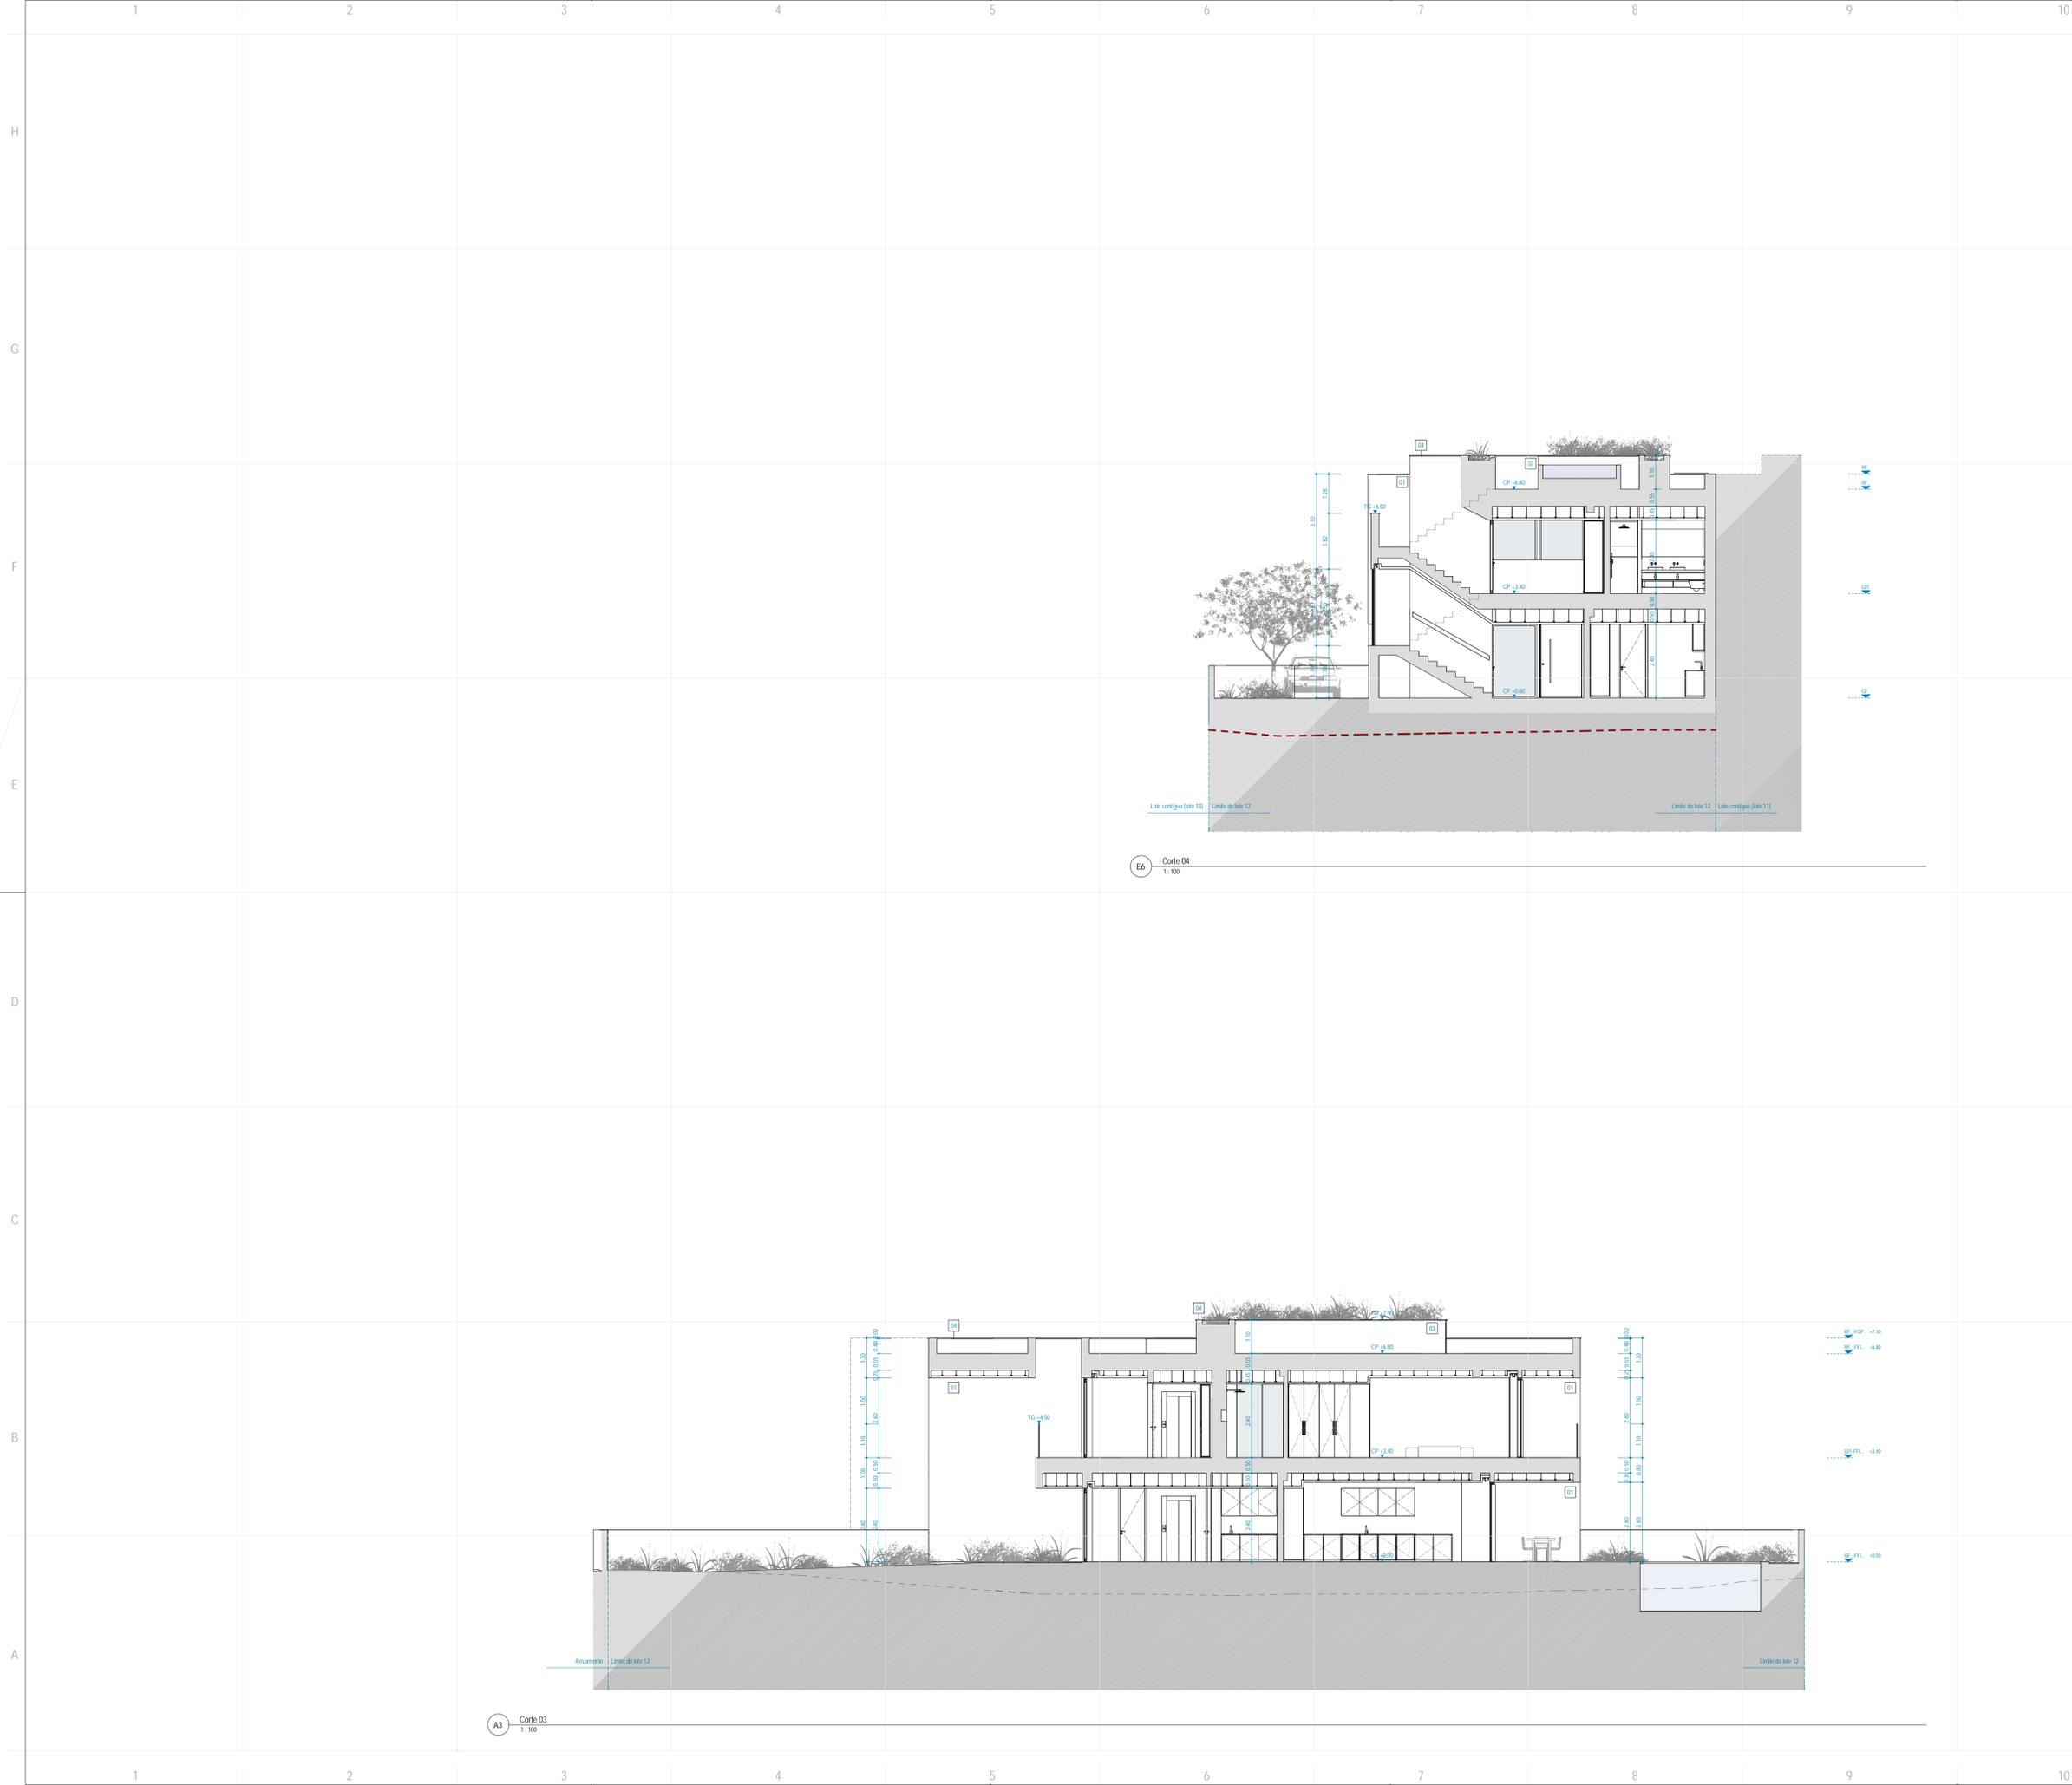

E6 Corte 04
1:100

A3 Corte 03
1:100

Legenda do Desenho

CS-00.00	Cota de Soléira - corresponde à cota alimétrica 45.85
CP-00.00	Cota de pavimento
TMP-00.00	Topo de muro/Mantele
TC-00.00	Topo de guarda
(Red dashed line)	Perfil do terreno existente

Notas:

A delimitação do lote tem por base o levantamento topográfico fornecido pelos requerentes e subscrito por topógrafo.
 A arquitetura dos edifícios (representada em plantas, alçados e cortes) poderá sofrer alterações decorrentes dos projectos de especialidades.
 Recomenda-se especial atenção às cotas nos acessos, às fracções por forma a dar cumprimento ao DL 163/2008 de 8 de Agosto, na redacção em vigor, (Acessibilidade) e à altura máxima permitida para soléiras.

Legenda de Acabamentos

Numero	Descrição
01	Revestimento em sistema TFC5 tipo F acrílico opaco de F azua Barão, ou equivalente, com acabamento acrílico de grão fino na cor branca (conforme projeto de especialidade - técnica).
02	Parquetado em madeira anilada, tipo 100, com acabamento hidrófugo, pintado a tinta mate de cor branca.
03	Revestimento cerâmico exterior, em peças de grande formato, de cor cinza (a definir em fase posterior pelo dono de obra).
04	Capamento de mantas com peças em pedra composta, na cor branca, com 2cm de espessura (conforme projeto de especialidade).
05	Pavimento em pedra composta, na cor cinza (semelhante ao revestimento cerâmico), com 2cm de espessura (conforme técnica e alçados).
06	Para proteção de segurança, em alumínio lacado, à cor antracite, com rufura térmica e vidro duplo laminado (conforme projeto de especialidade - técnica e alçados).
07	Casilharia de vidro (balcão, de comer e fachada exterior) em alumínio lacado, cor antracite, com rufura térmica e vidro tipo duplo (conforme projeto de especialidade - técnica e alçados).
08	Guarda exterior em vidro laminado, termo-empilhado, com arcazes pretos e perfil de rebate superior em aço inox.
09	Vara de gragem em folha sectionada, com automatismo eléctrico e bondade térmica à do revestimento cerâmico das paredes interiores contíguas.
10	Barras de cantilheiras e parafus de retenção na base (pladural e madeira) com talhas de aço, em chapa de aço, anilado a branco, com manutenção nos pontos de vistoria.

Arquiteta:

MÁRIO MARTINS ATELIER 

geral@mariomartins.com www.mariomartins.com

Sede - Lagos **Escritório - Lisboa**

Rua Francisco Xavier Abade de Oliveira Rua Latino Coelho 87 - Escritório 27
 Lote 31/32 - Loja P - 8600-775 Lagos - Portugal 1050-134 Lisboa - Portugal
 T. +351 282 768 095 T. +351 213 502 546

Projeto: **CONSTRUÇÃO DE MORADIA UNIFAMILIAR E PISCINA**

Localização: **Lote 12 - Urbanização em Torralta (adv. lot. nº 12009) - LAGOS**

Requerentes: **Rodrigues & Vermelho - Construções, SA.**

Fase: **Licenciamento (3)** / Arquitetura

Instrução proc.:

AT-C01	2023-01-10	Emissão inicial (L/C)
Revisão:	Data:	Descrição / Obs.:

Arquiteta: Mário Martins, arq. Técnico:

Colaboração: Tiago Martins, arq. Joana Marques, arq. est.

Contém:

Cortes 03 e 04

Folha nº: Proc nº: 2224_LG_22

A3302

Data: Janeiro 2023

A1-C01 Escala: 1:100

Este desenho é propriedade do autor e não pode ser reproduzido, divulgado ou copiado, no todo ou em parte, sem autorização expressa. Reservados todos os direitos para regulação em vigor. DL n.º 10/2002 (1.º de Março)