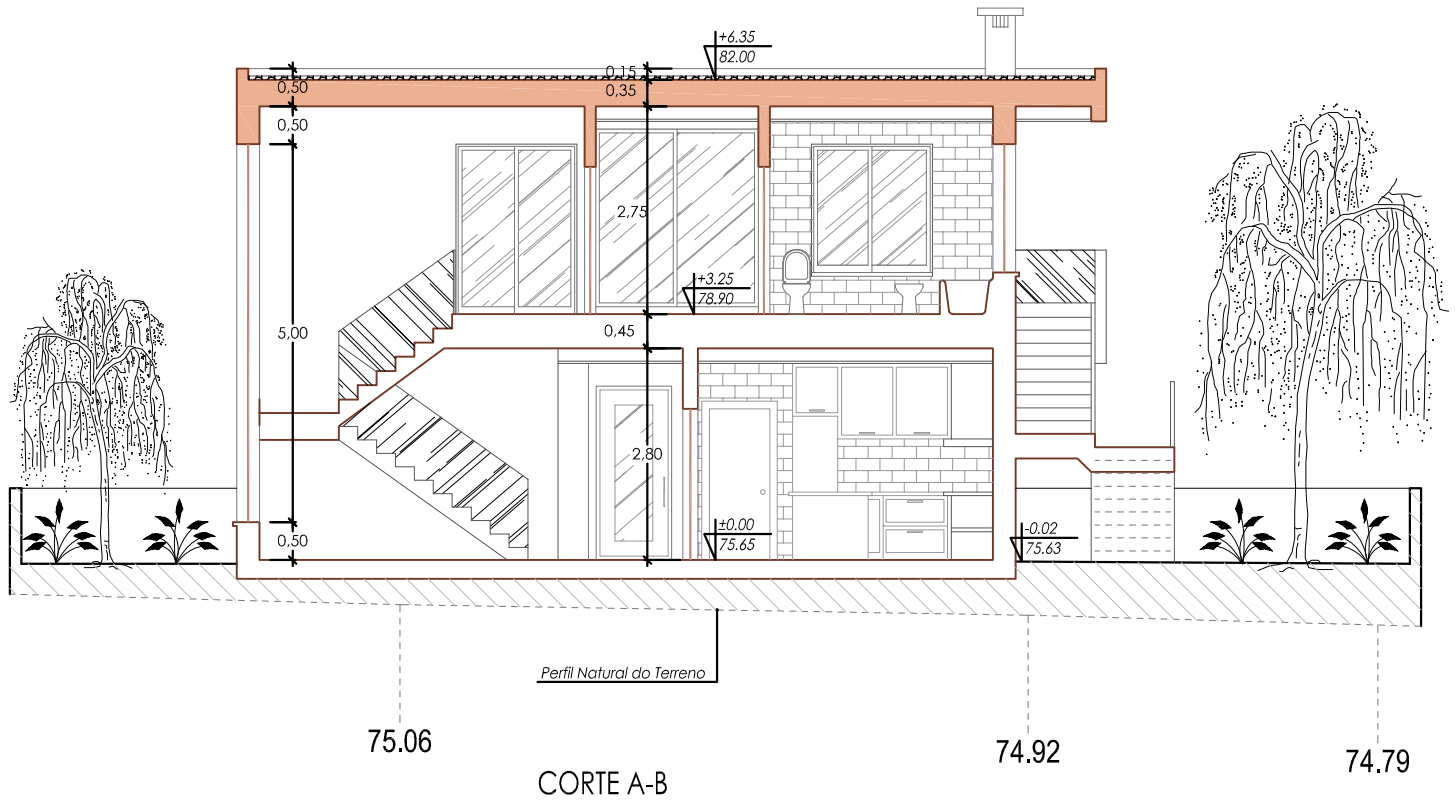

CORTE A-B

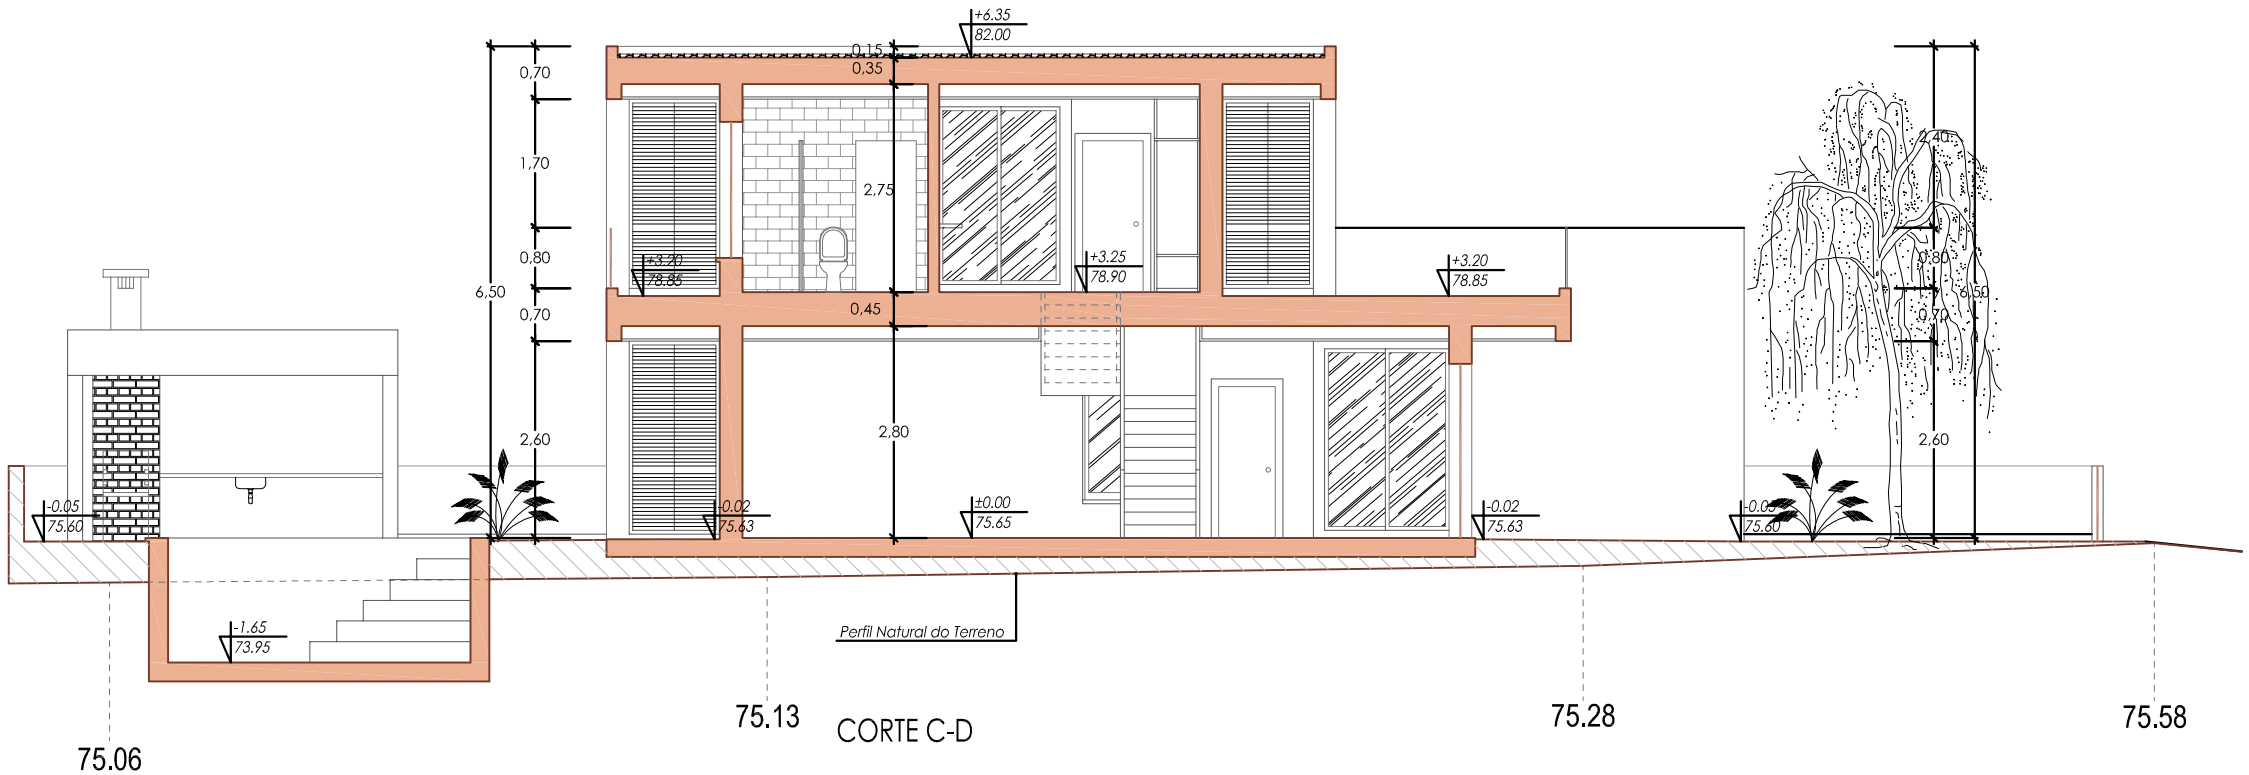

CORTE C-D

MY ART DESIGN-DESIGN FOR LIFE!
ARCHITECTURA | INTERIOR DESIGN | PROJECT MANAGEMENT
Site: www.myart-design.com | www.facebook.com
Email: myartdesign.project@gmail.com
Mob.: (+351) 934 102 879 | Telf.: +351 282 101 087

Obs.: Todas as medidas deverão ser confirmadas em obra. Devem ser consultados todos os projetos em simultâneo (arquitetura e especialidades). A delimitação do lote teve como base o levantamento topográfico anexo a este processo.

Fase: **LICENCIAMENTO**

Tipo: **PROJETO de ARQUITETURA**

Obra: **CONSTRUÇÃO de MORADIA UNIFAMILIAR C/ PISCINA**

Requerente: **PAULO ALEXANDRE da SILVA JORGE**

Local: **BARRUDO, VILA do BISPO**

Técnico Autor: **SANDRA GAIO, Arq.**

Rubrica:

Técnico Coautor: **SARA MENEZES, Arq.**

Escala: **1:100** Formato: **A3** Data: Novembro **2017**

Descrição: **CORTES**

Folha n.º: **07**

Este desenho é propriedade dos seus autores e não pode ser reproduzido, divulgado ou copiado, no todo ou em parte, sem autorização. Reservados todos os direitos pela legislação em vigor. Decreto-Lei n.º 63/85, de 14 de Maço.