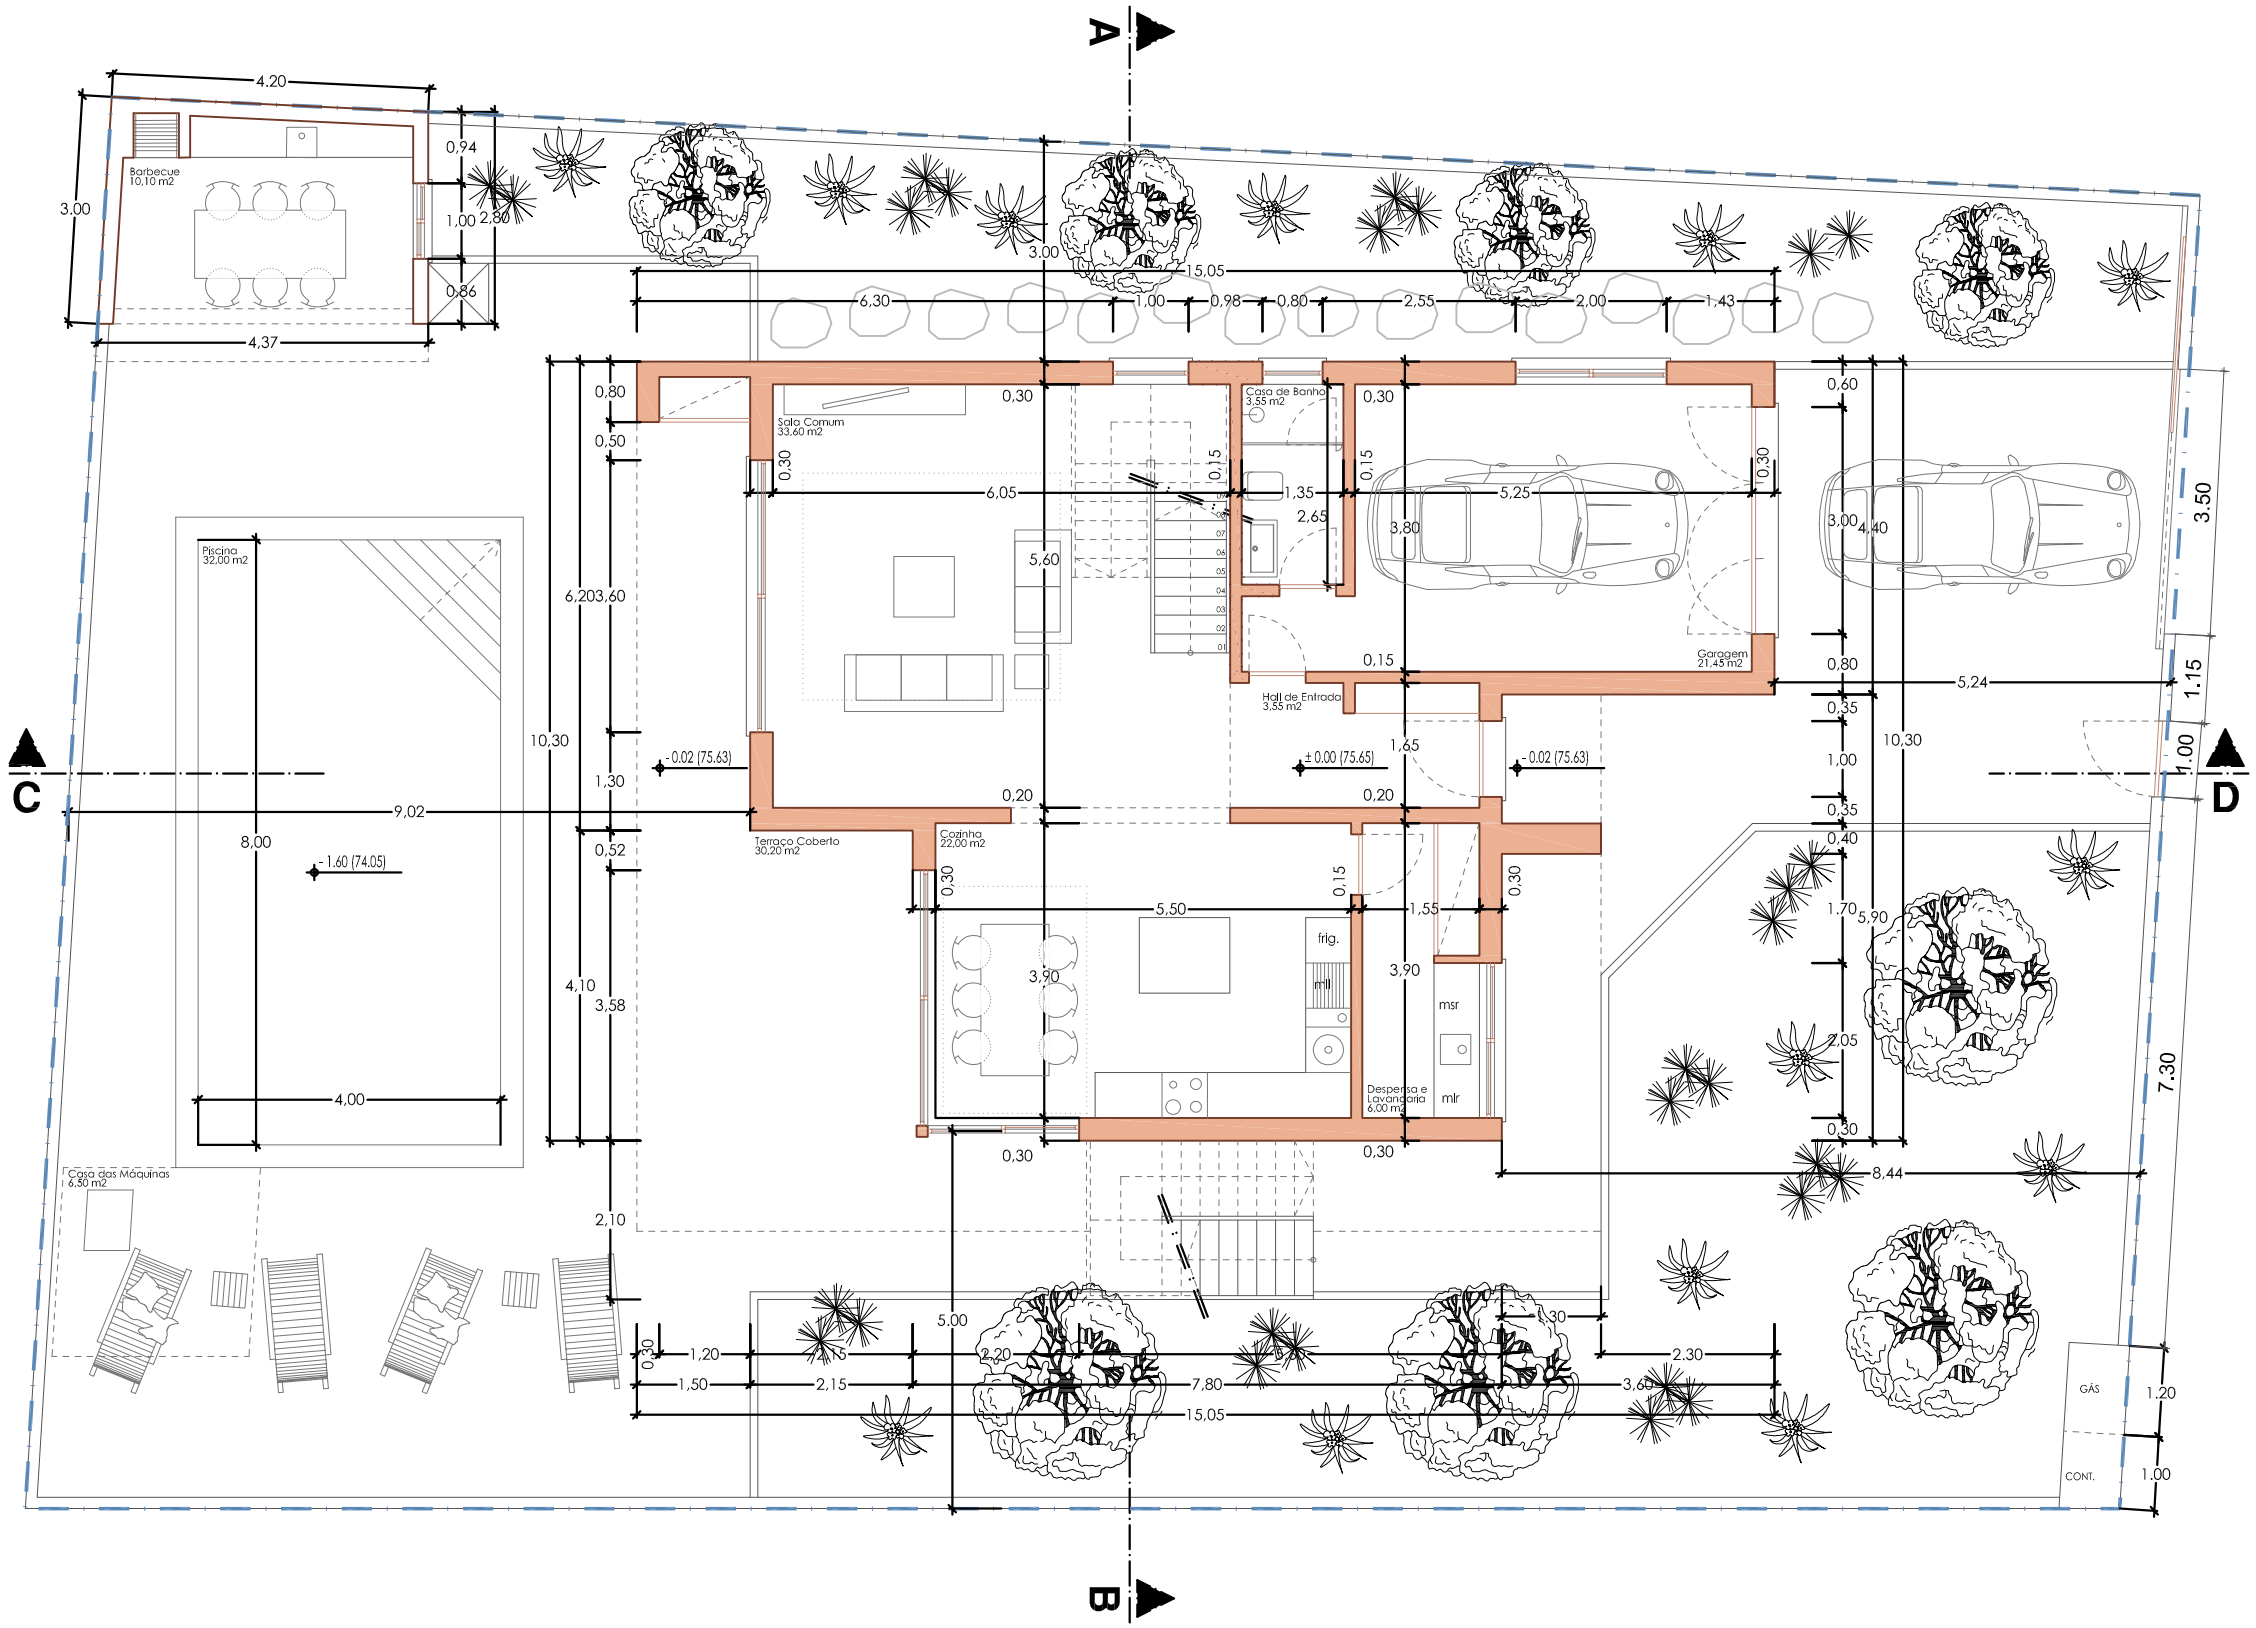

ÁREA HABITÁVEL	55,60 M2
ÁREA ÚTIL	68,70 M2
ÁREA de CONSTRUÇÃO	79,30 M2
ÁREA TOTAL do LOTE	477,00 M2
COTA DE SOLEIRA	± 0,00 = 75,65

MY ART DESIGN-DESIGN FOR LIFE!
ARCHITECTURA | INTERIOR DESIGN | PROJECT MANAGEMENT
Site: www.myart-design.com | www.facebook.com
Email: myartdesign.project@gmail.com
Mob.: (+351) 934 102 879 | Telf.: +351 282 101 087

Obs.: Todas as medidas deverão ser confirmadas em obra. Devem ser consultados todos os projetos em simultâneo (arquitetura e especialidades). A delimitação do lote teve como base o levantamento topográfico anexo a este processo.

Fase: LICENCIAMENTO

Tipo: PROJETO de ARQUITETURA

Obra: CONSTRUÇÃO de MORADIA UNIFAMILIAR C/ PISCINA

Requerente: PAULO ALEXANDRE da SILVA JORGE

Local: BARRUDO, VILA do BISPO

Técnico Autor: SANDRA GAIO, Arq.

Rubrica:

Técnico Coautor: SARA MENEZES, Arq.

Escala: 1:100

Formato: A3

Data: Novembro 2017

Descrição: PLANTA PISO 0

Folha n.º: 02

Este desenho é propriedade dos seus autores e não pode ser reproduzido, divulgado ou copiado, no todo ou em parte, sem autorização. Reservados todos os direitos pela legislação em vigor. Decreto-Lei n.º 63/85, de 14 de Maço.