


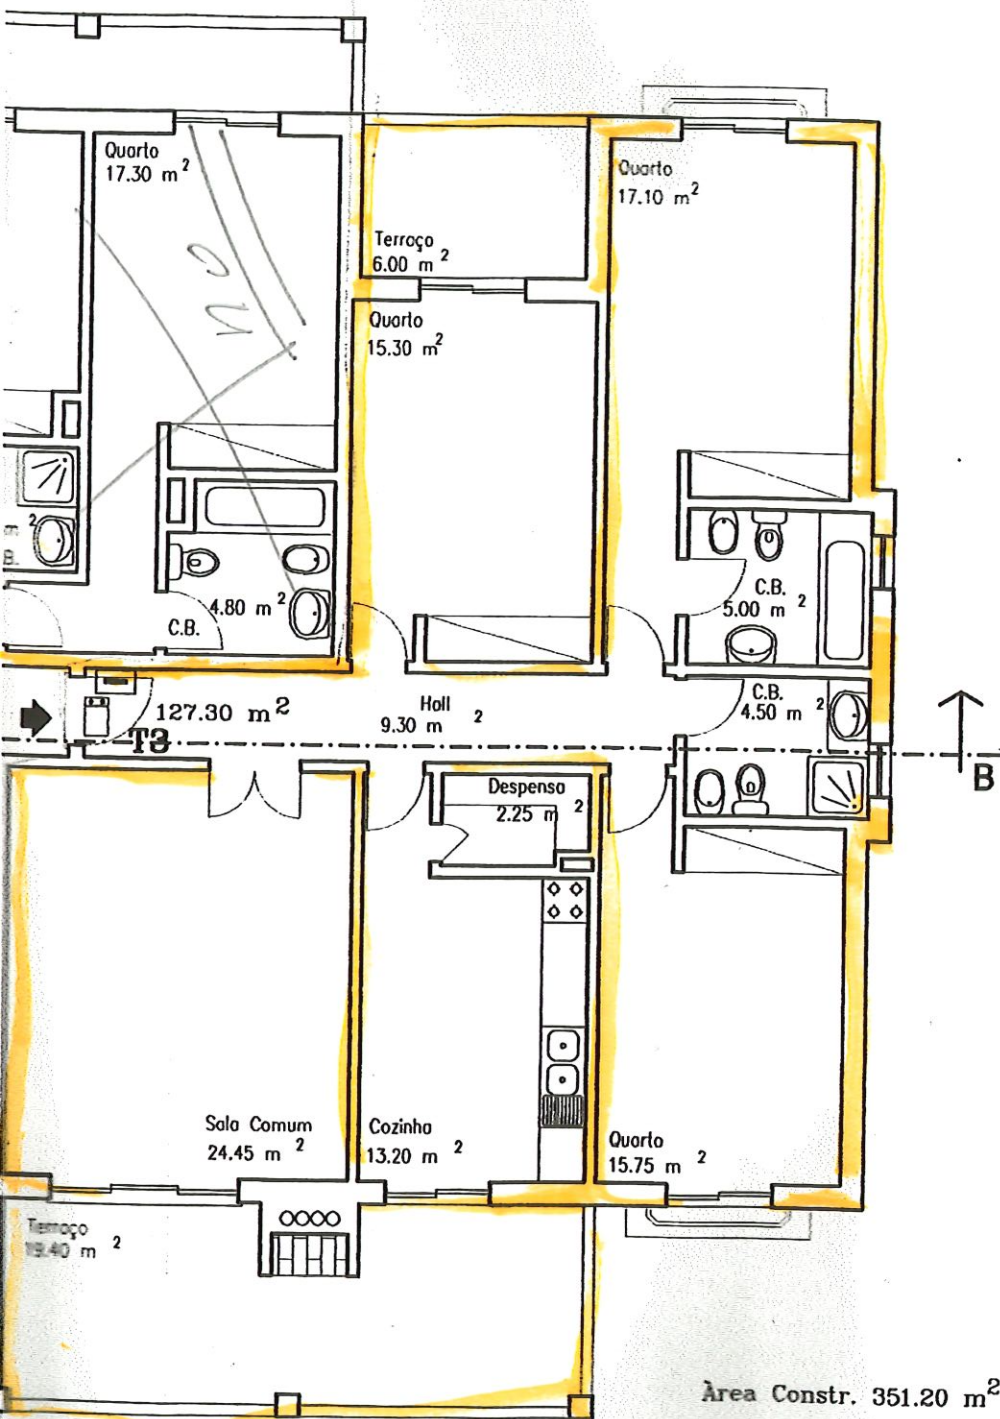

SEGURANÇA CONTRA RISCOS DE INCÊNDIO

PLANTA DO 3º ANDAR

Req.: José A. Viegas, Sociedade de Construções, Lda.

Localização: Lote 132, Alv. Lot. 05/95 - Sta. Maria - Lagos

6