
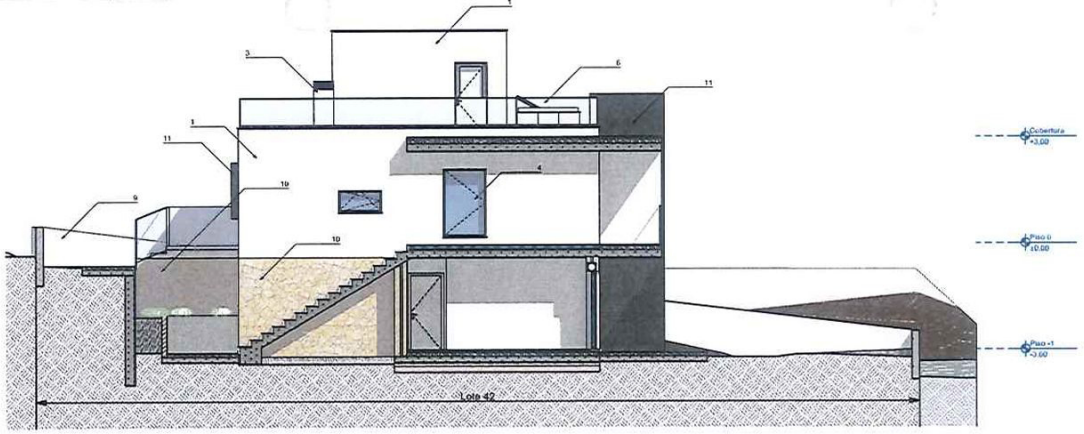


21 Alçado Poente
Escala: 1:100

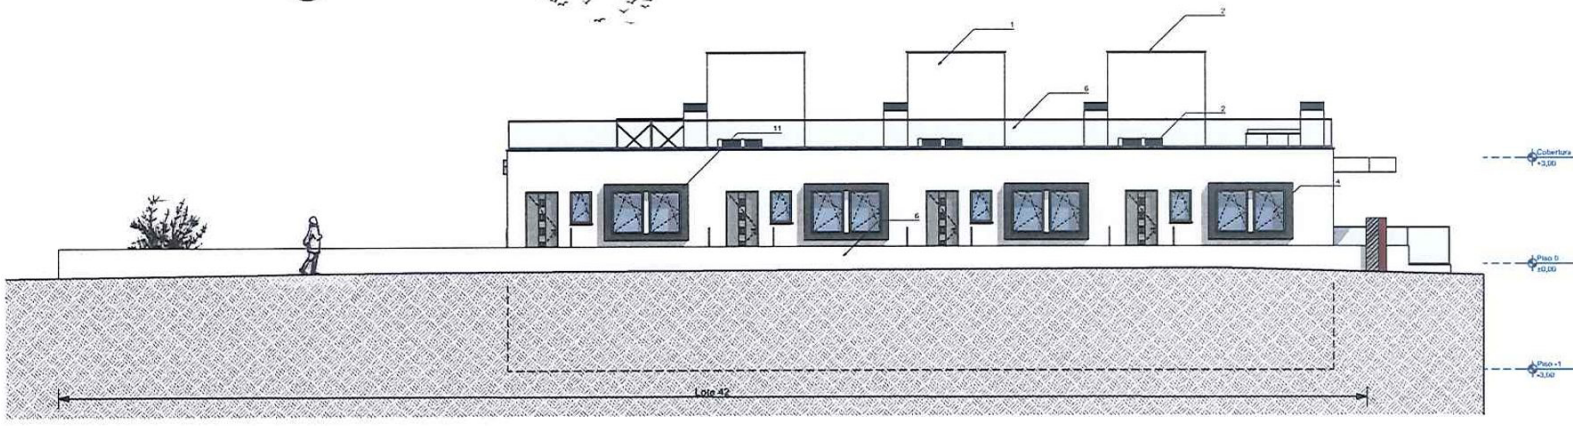

22 Alçado Norte
Escala: 1:100