
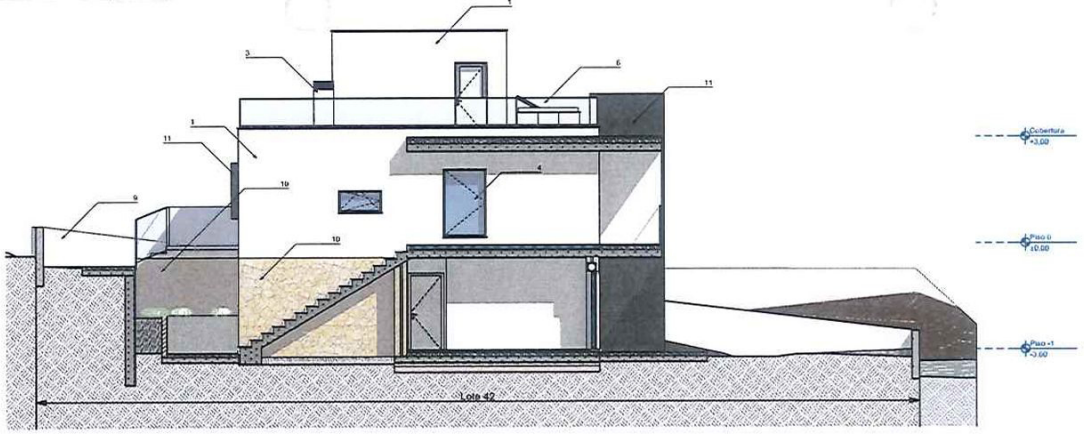



21 Alçado Poente
Escala: 1:100

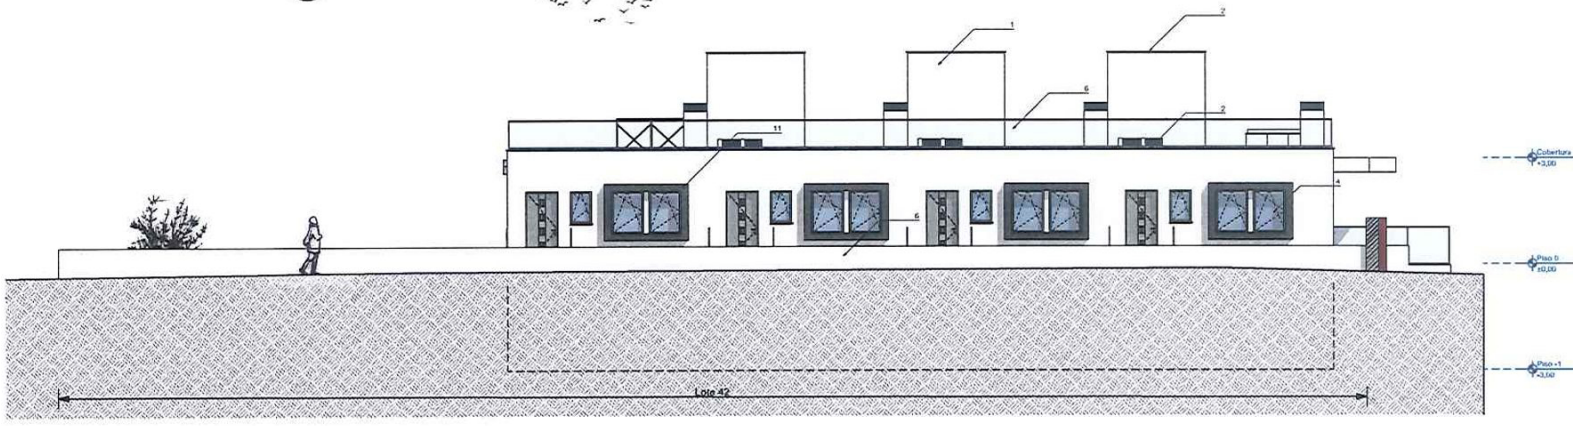


22 Alçado Norte
Escala: 1:100