


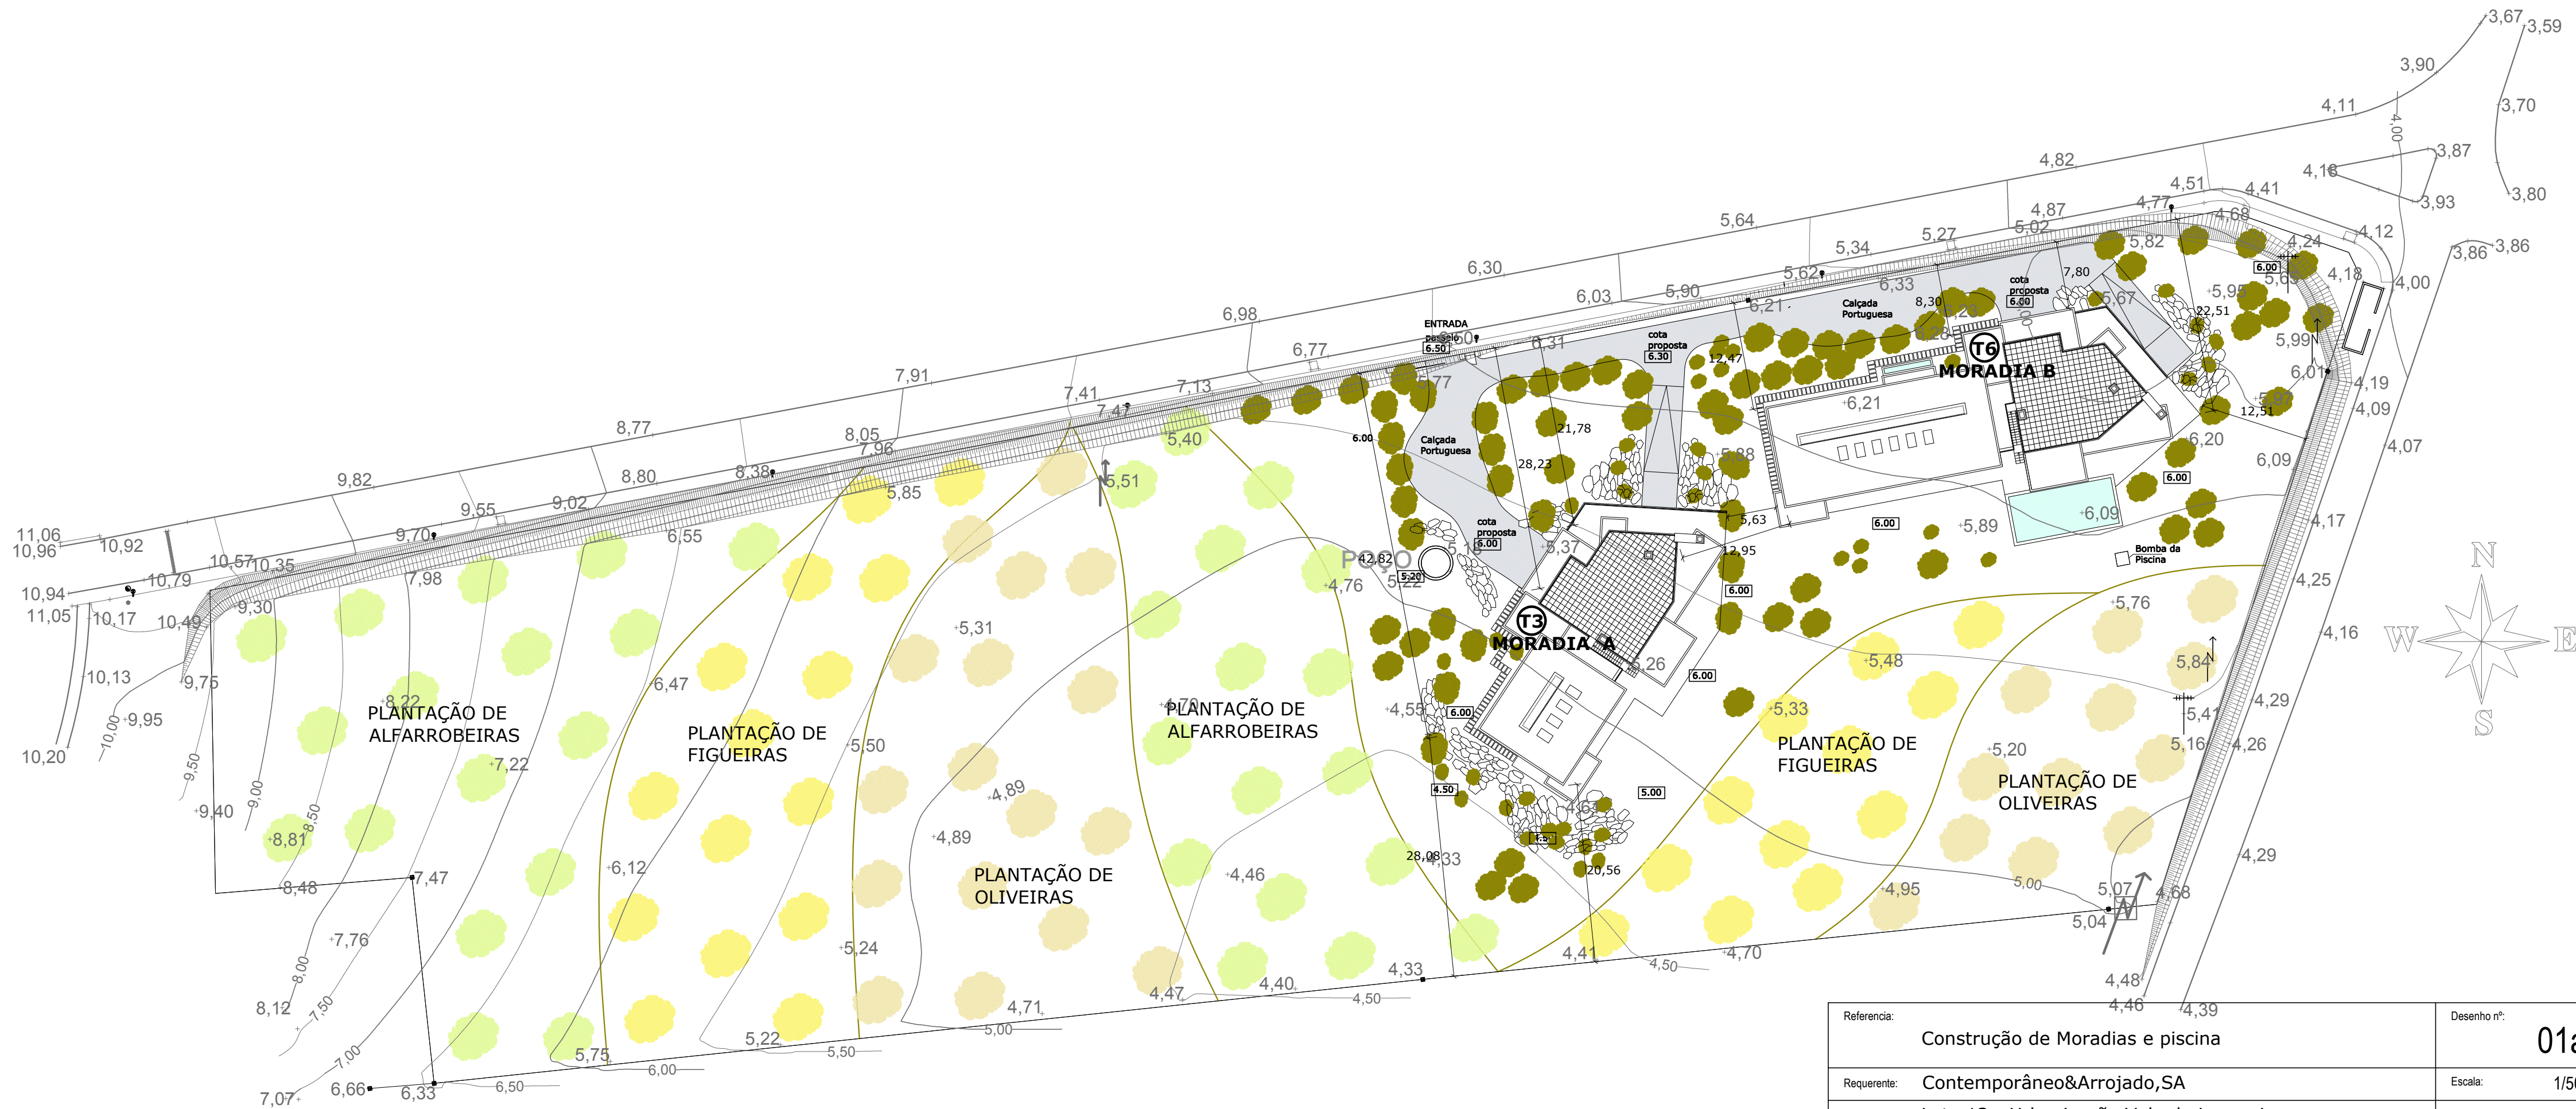

Referencia: Construção de Moradias e piscina		Desenho nº: 01a
Requerente: Contemporâneo&Arrojado,SA		Escala: 1/500
Local: Lote 13 - Urbanização Vale da Lama, Lagos		Data: Agosto 2016
Substitui: 01	Designação: Planta de Implantação (Inclui Aproveitamento Agro-Florestal)	BNCE PROJECTOS E FISCALIZAÇÃO DE OBRAS, LDA O técnico:
	Projecto de: ARQUITETURA	