


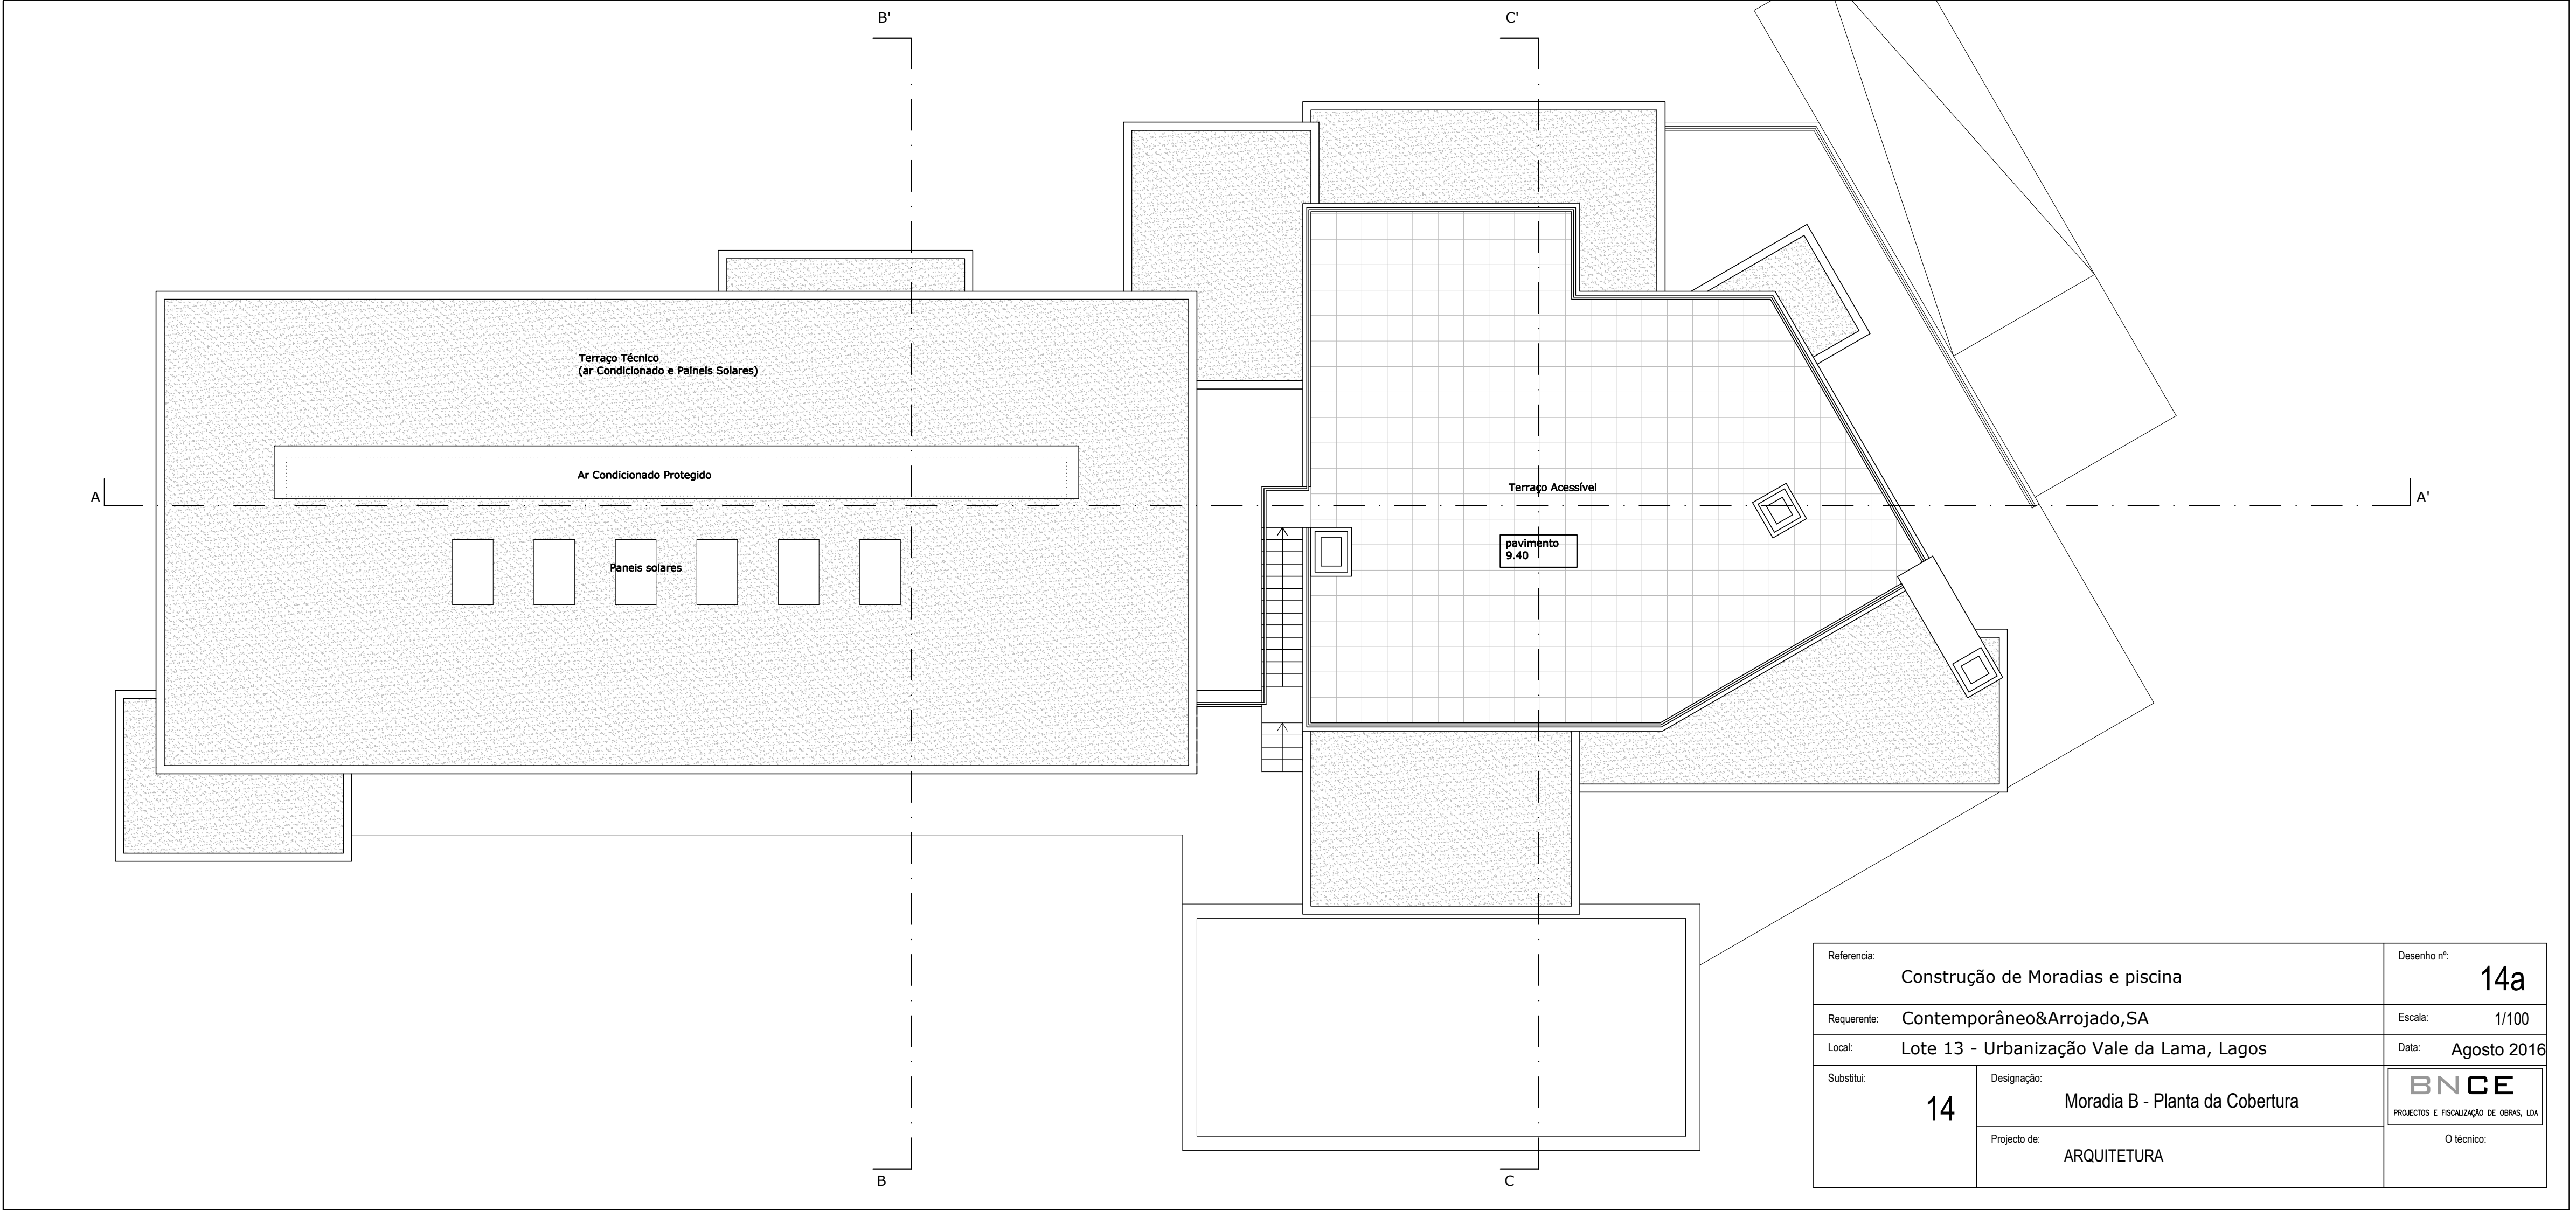

Referencia: Construção de Moradias e piscina		Desenho nº: 14a
Requerente: Contemporâneo&Arrojado,SA		Escala: 1/100
Local: Lote 13 - Urbanização Vale da Lama, Lagos		Data: Agosto 2016
Substitui: 14	Designação: Moradia B - Planta da Cobertura	BNCE PROJECTOS E FISCALIZAÇÃO DE OBRAS, LDA O técnico:
	Projecto de: ARQUITETURA	