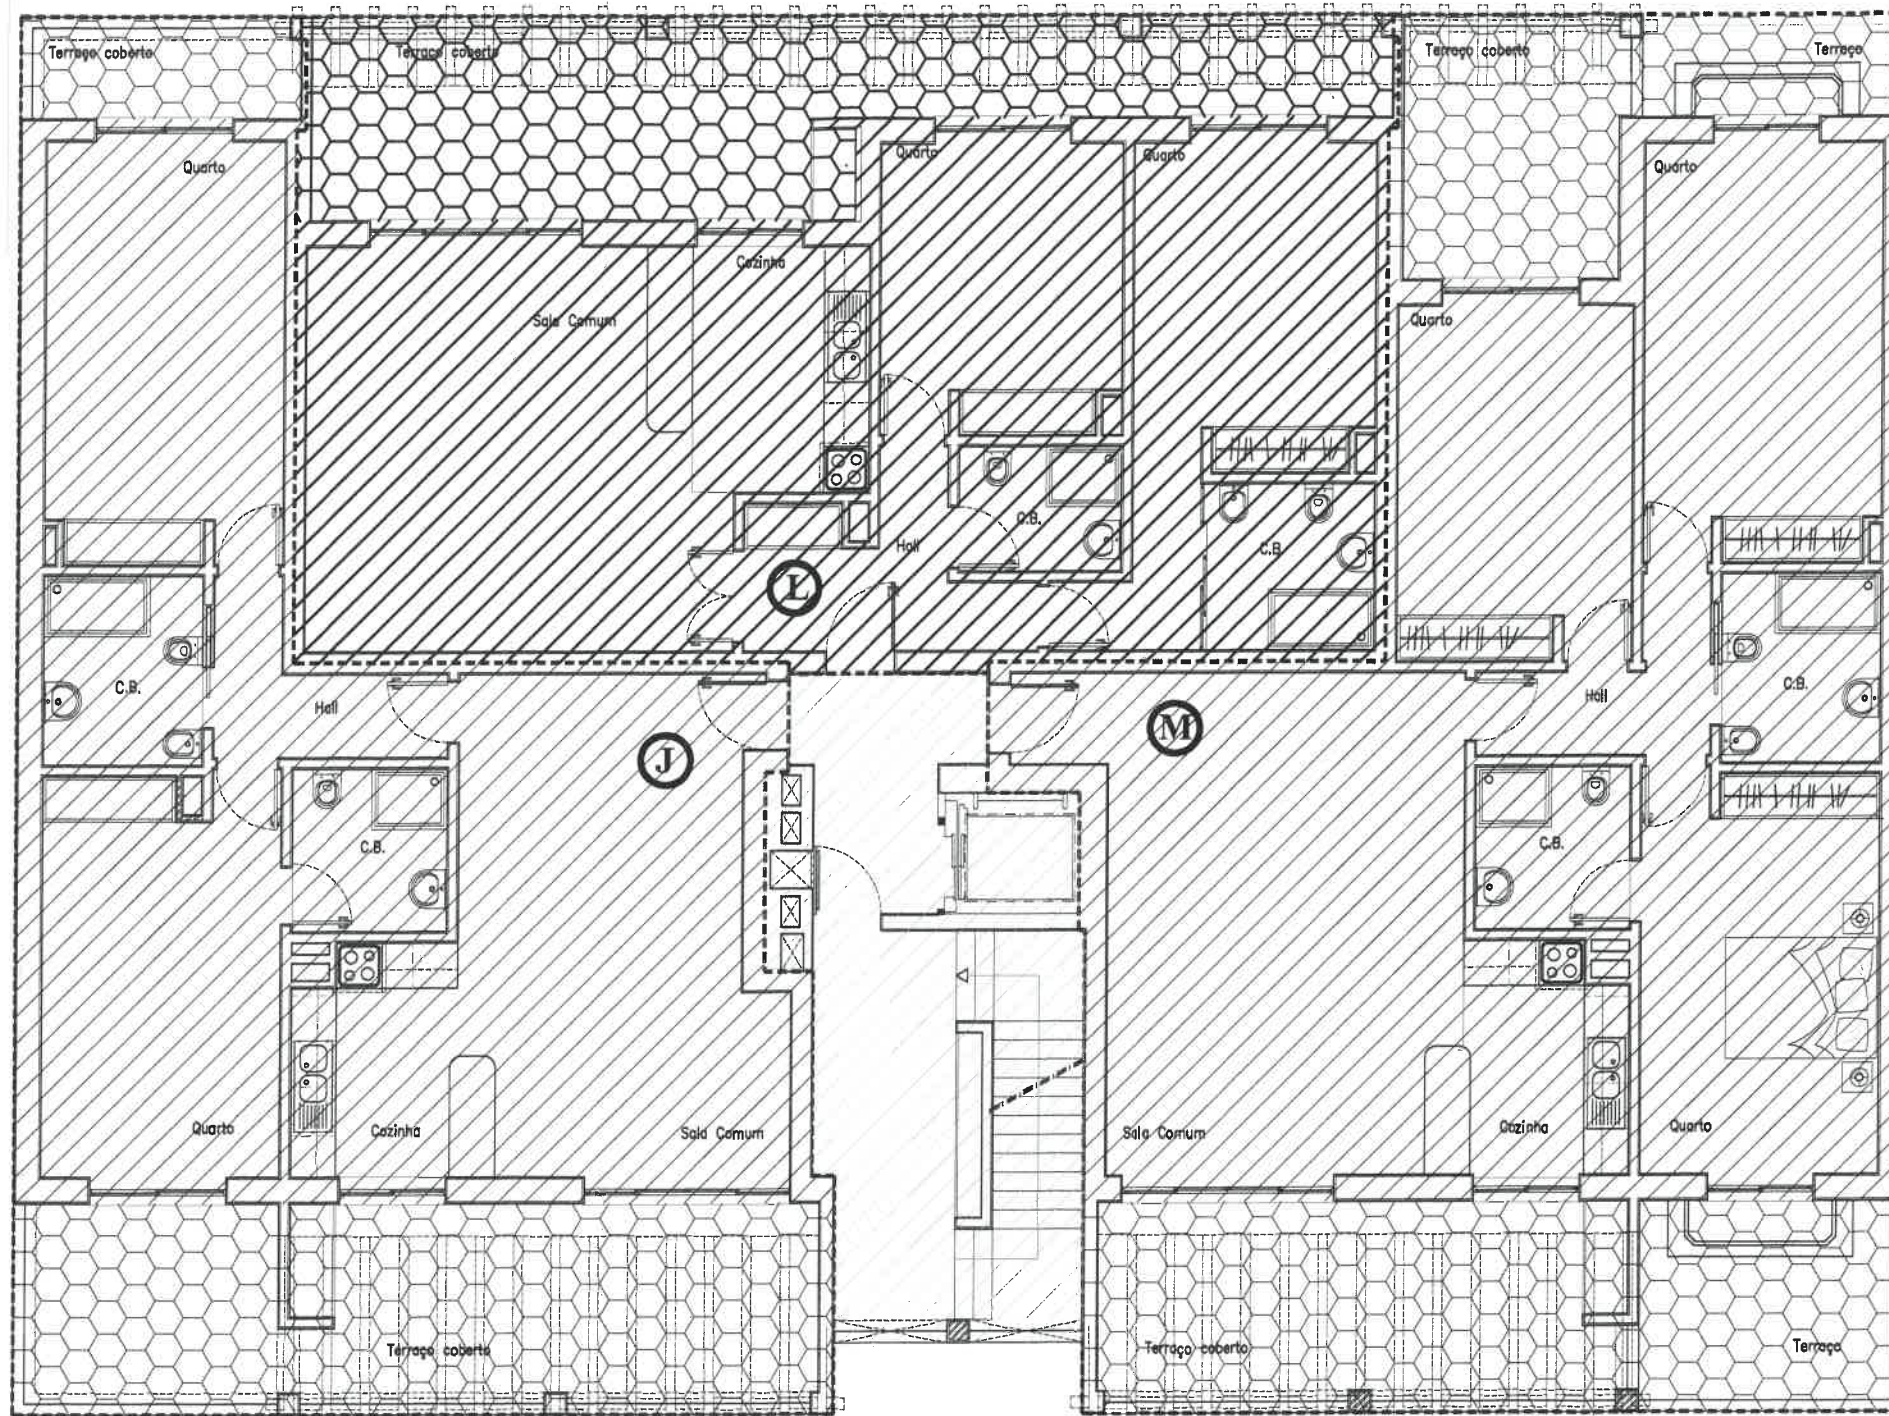

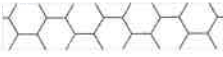

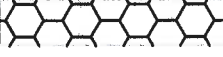





ESTÁ CONFORME D. APROVADO
 Lagos, 14 de AGOSTO de 2019



- FRACÇÃO J - 3º A
 -  Área Privativa 99,40m²
 -  Área das Varandas ... 35,50m²

- FRACÇÃO L - 2º B
 -  Área Privativa 94,70m²
 -  Área das Varandas ... 29,30m²

- FRACÇÃO M - 2º C
 -  Área Privativa 123,10m²
 -  Área das Varandas... .. 46,10m²

-  Áreas Comuns 31,30m²

ah
 ANTONIO HORTA
 arquitecto
 ahlagos0@gmail.com
 +351 919 714 455

Colaboração: Armando Amaro

PROPRIEDADE HORIZONTAL Lote 133, Alv. Lot. 05/1995 - LAGOS		
PLANTA DO 3º ANDAR		1/100
	Janeiro / 2018	29
REQ. José A. Viegas lda,		