


02 Corte 02
1:100

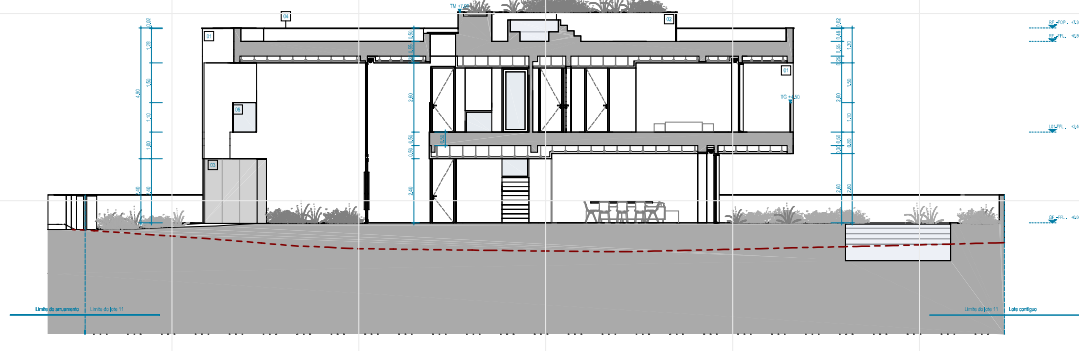

01 Corte 01
1:100

Legenda do Desenho	
CS-00.00	Cota de nível - correspondência com o alinhamento 40.00
CP-00.00	Cota de pavimento
TM-00.00	Tipo de Teto Aberto
TI-00.00	Tipo de planta
- - - - -	Perfil do terreno existente

Notas:

- A distribuição do Box tem por base o planejamento topográfico fornecido pelo proprietário e sujeito ao topógrafo.
- A arquitetura dos edifícios representada em alvenaria, aço e concreto pode sofrer alterações decorrentes da execução de obra, da realidade de materiais disponíveis.
- Recomenda-se especial atenção às cotas não acessas por fôrmas a ser comparadas ao DL 110/2006 e ao de aplicação no município em vigor, sempre observando o BOM SENSO para não gerar problemas.

Legenda de Acabamentos	
MÁRIO MARTINS ATELIER
 geral@mariomartins.com | www.mariomartins.com

Selo - Logos

Projeto: Construção de Moradia Unifamiliar e Piscina
Fase: Licenciamento (P) / Arquitetura
Intenção etc.:

PROJ.	DATA	REVISÃO	DESCRIÇÃO

Arquiteta: Mário Martins, arq.
Colaboração: Tiago Martins, arq.; Jozana Veronesi, arq., etc.
Contato:

Cortes 01 e 02
 Folha nº: 2234_02_23
A3301
 Escala: 1:100
 Data: Dezembro 2022


