




LEGENDA :

1 ENTRADA	—	A= 10,80 m ²
2 CIRCULAÇÃO	—	A= 9,30 m ²
3 ESCRITÓRIO	—	A= 12,65 m ²
4 INSTALAÇÃO SANITÁRIA	—	A= 4,25 m ²
5 LAVANDARIA	—	A= 6,55 m ²
6 ESTENDAL	—	A= 5,50 m ²
7 CIRCULAÇÃO	—	A= 2,45 m ²
8 GARAGEM	—	A= 24,80 m ²
9 ARRUMOS	—	A= 4,80 m ²
10 YOGA	—	A= 13,45 m ²
11 SALA ESTAR E JANTAR	—	A= 34,85 m ²
12 COZINHA	—	A= 17,55 m ²
13 TERRAÇO COBERTO	—	A= 29,10 m ²
14 TERRAÇO COBERTO	—	A= 21,65 m ²
15 TERRAÇO DESCOBERTO	—	A= 70,95 m ²
16 PISCINA	—	A= 40,00 m ²

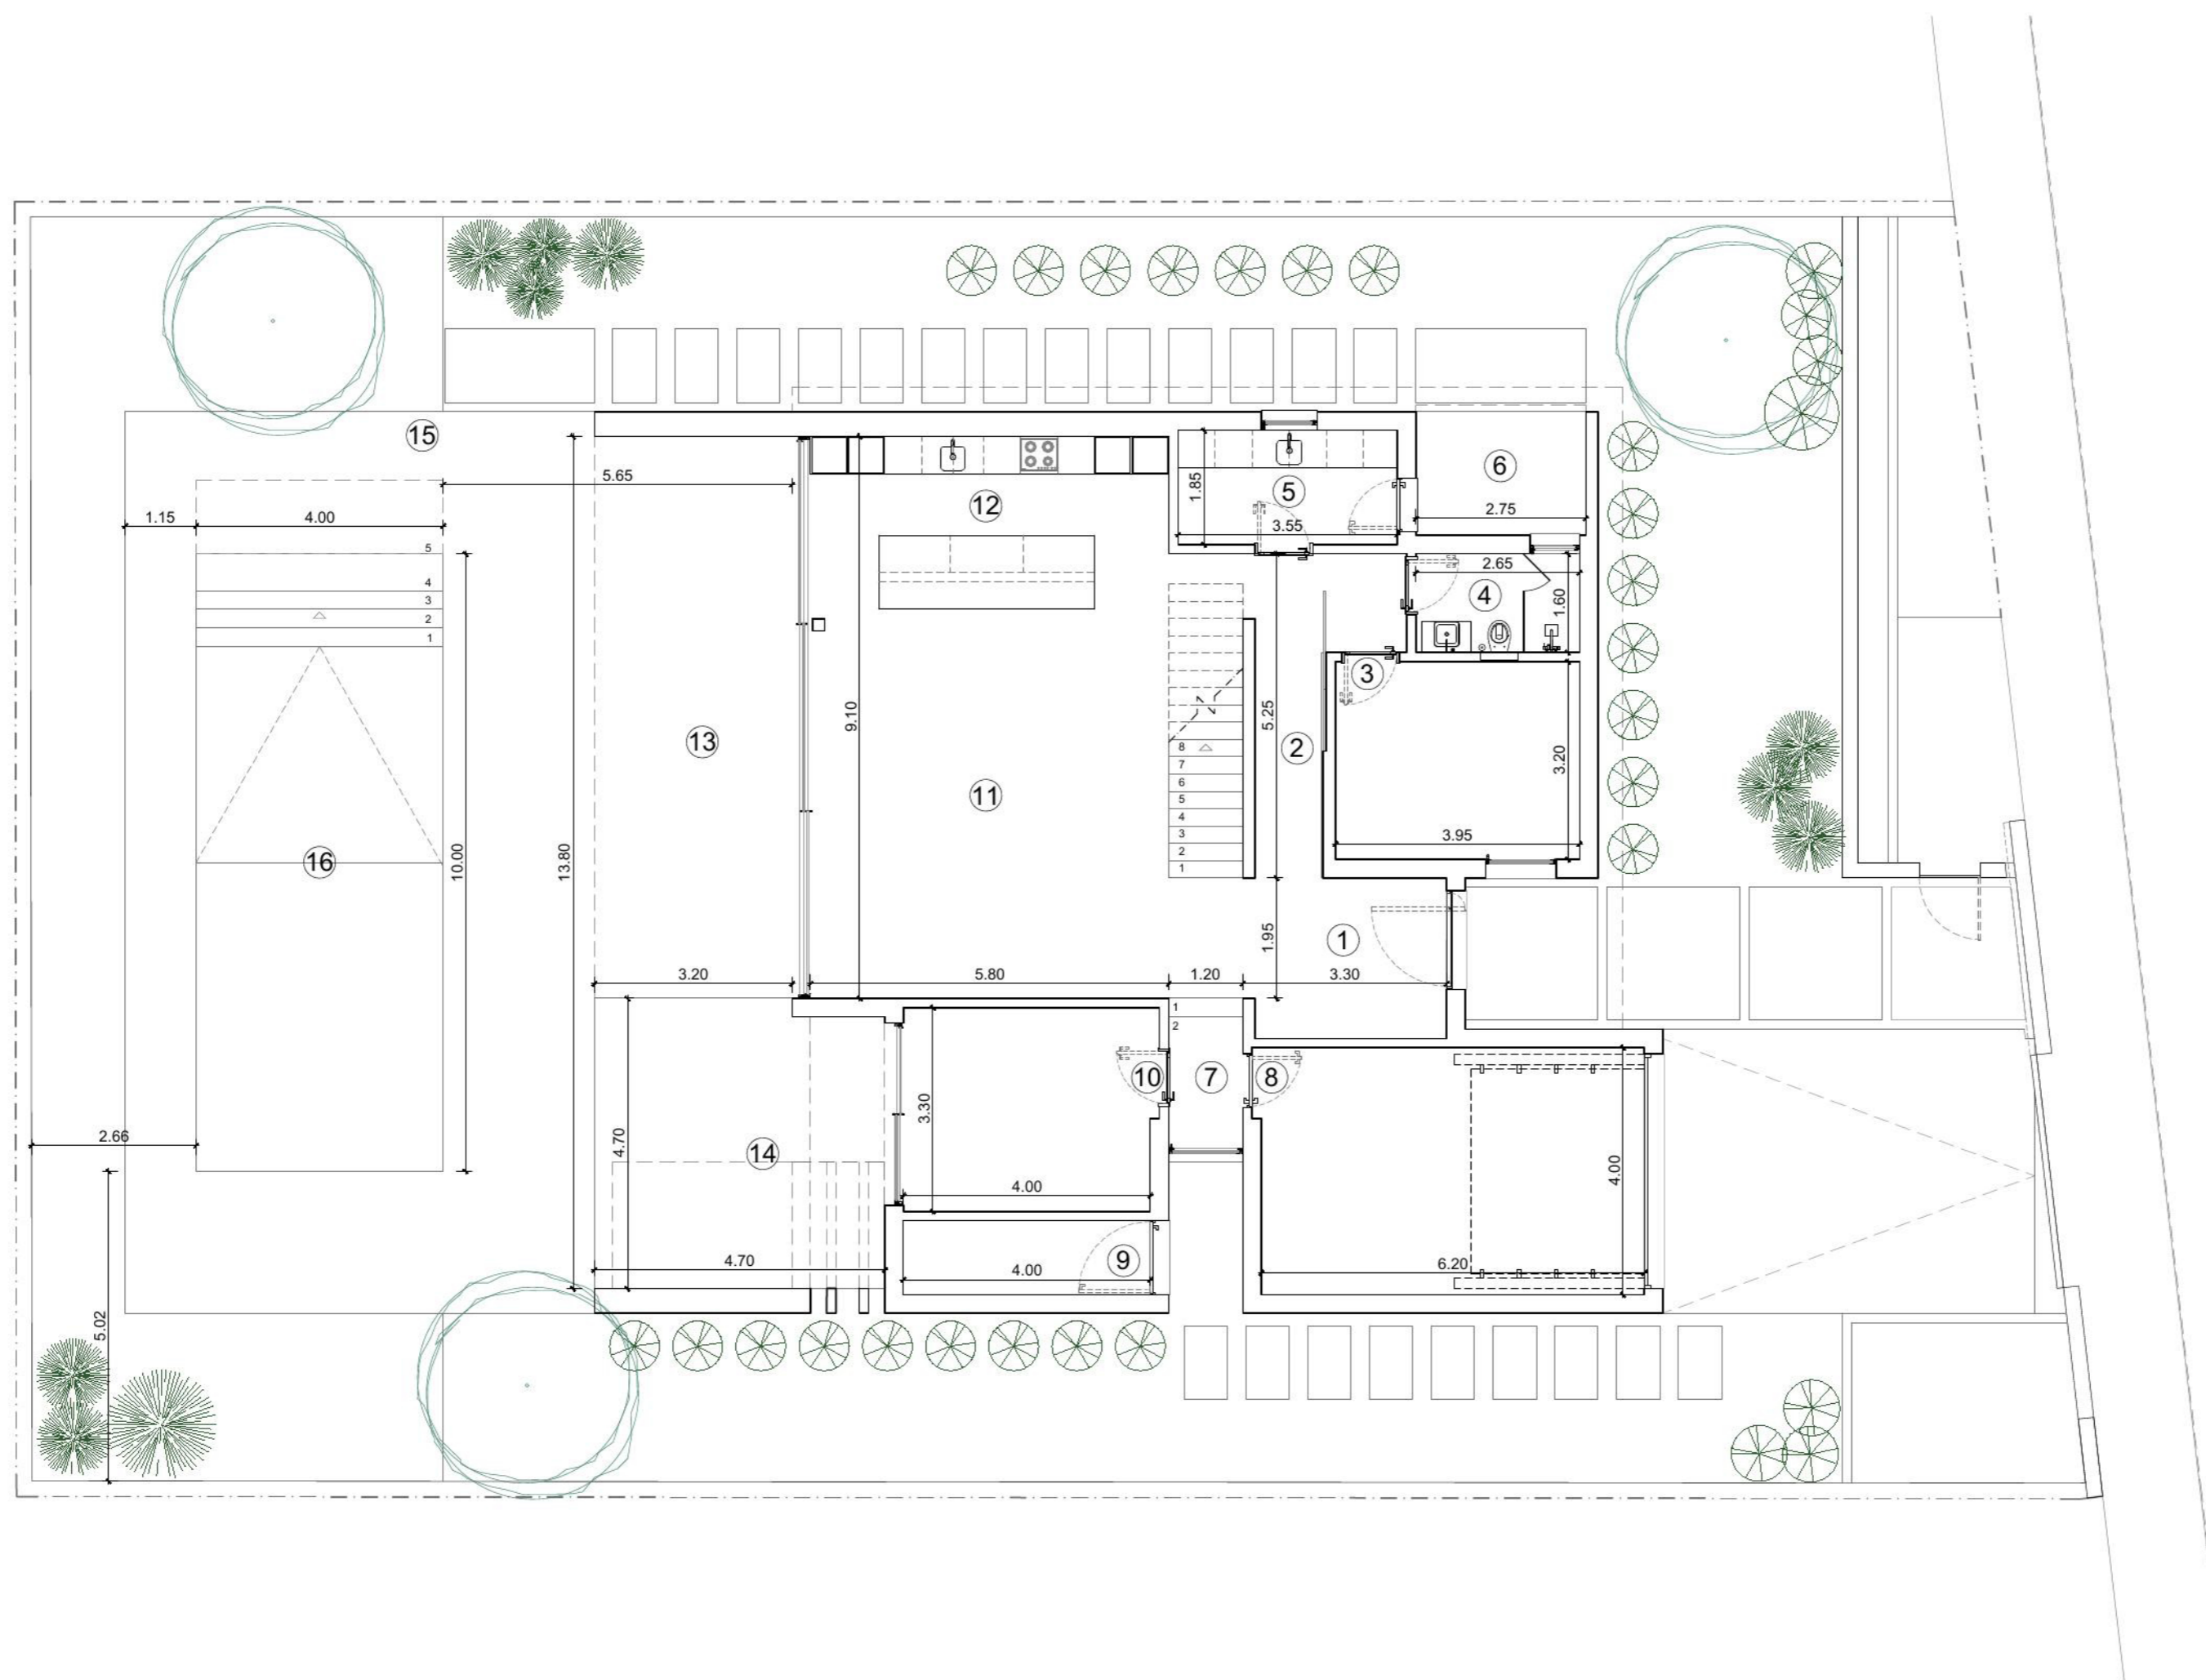

LEGENDA :

1 CIRCULAÇÃO	—	A= 16,45 m ²
2 QUARTO	—	A= 18,00 m ²
3 INSTALAÇÃO SANITÁRIA	—	A= 4,30 m ²
4 QUARTO	—	A= 13,60 m ²
5 INSTALAÇÃO SANITÁRIA	—	A= 5,05 m ²
6 TERRAÇO DESCOBERTO	—	A= 9,50 m ²
7 ZONA DE VESTIR	—	A= 12,85 m ²
8 QUARTO	—	A= 15,75 m ²
9 INSTALAÇÃO SANITÁRIA	—	A= 11,75 m ²
10 TERRAÇO COBERTO	—	A= 14,20 m ²
11 TERRAÇO DESCOBERTO	—	A= 37,00 m ²

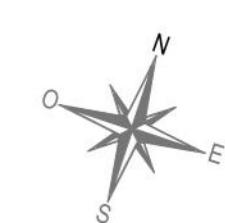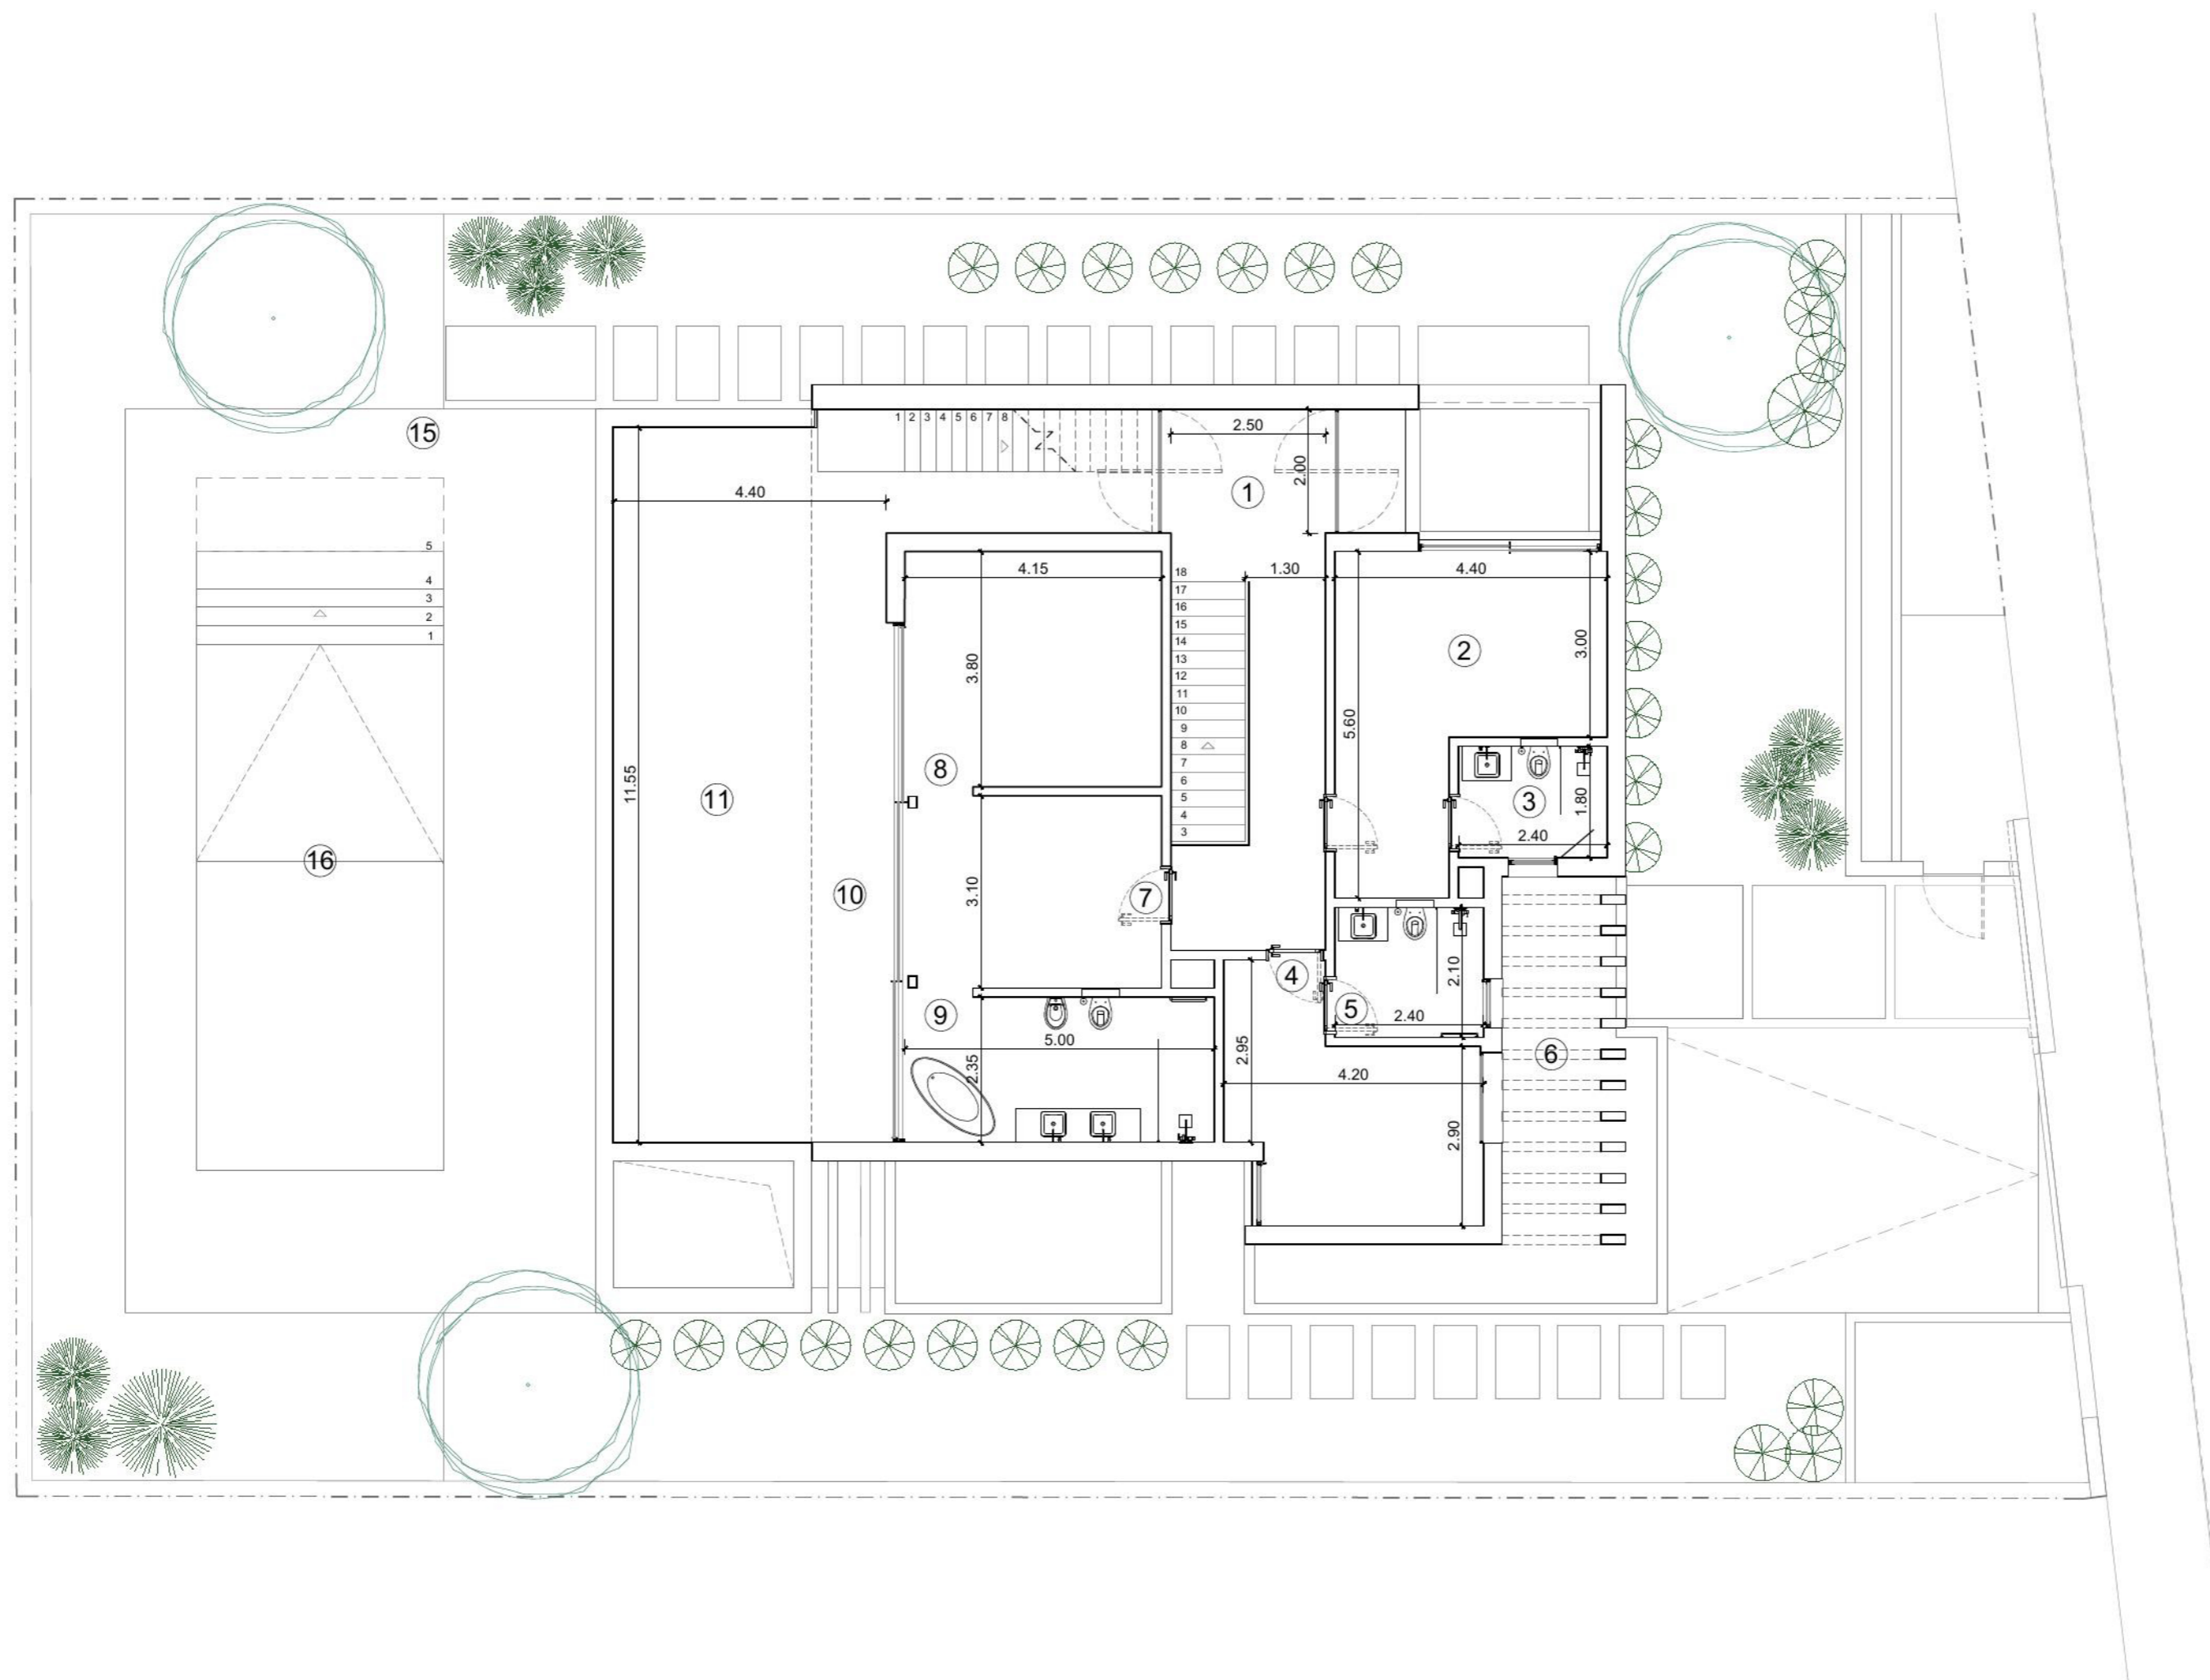



