
Áreas:	
Área total do lote	940.45m
Área de implantação - Fracção A+B	142.40m
Área de construção da cave - Fracção A	145.45m
Área de construção da cave - Fracção B	95.45m
Área de construção do piso 0 - Fracção A+B	142.40m
Área de construção do piso 1 - Fracção A+B	142.05m
Área de construção total - Fracção A+B	284.80m
Área de terraços cobertos - Fracção A+B	48.50m
Área de impermeabilização	396.05m
Área útil - Fracção A+B	376.10m
Área de habitável	148.90m
Volumetria	881.80m

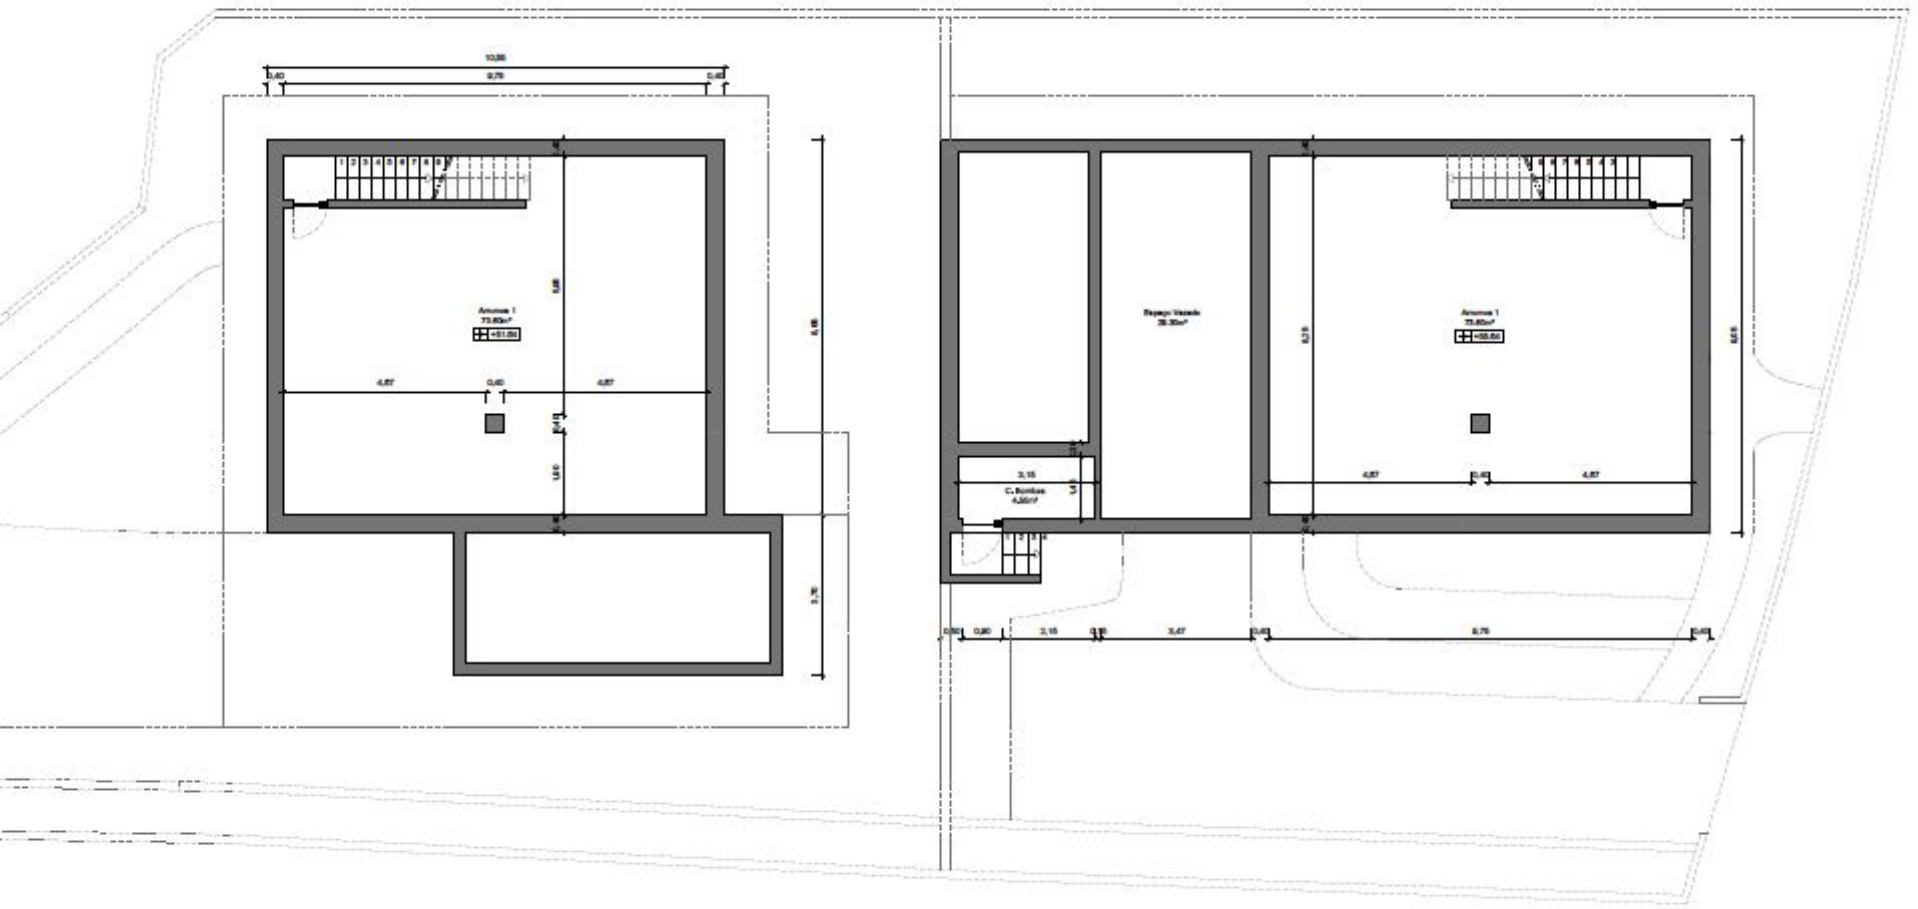

Planta da cave - Fracção B

Planta da cave - Fracção A

Projecto: Construção de moradia unifamiliar com Piscina

Local: .- Salema
tludens - Vila do Bispo

Desenho: Planta da cave

Escala: 1/100